


Схема

расположения земельного участка на кадастровом плане территории

Место расположения земельного участка:

ХМАО-Югра, город Югорск, ул. Первопроходцев, 105

Кадастровый номер 86:22:0010003:3413, площадь 1627 кв. метра

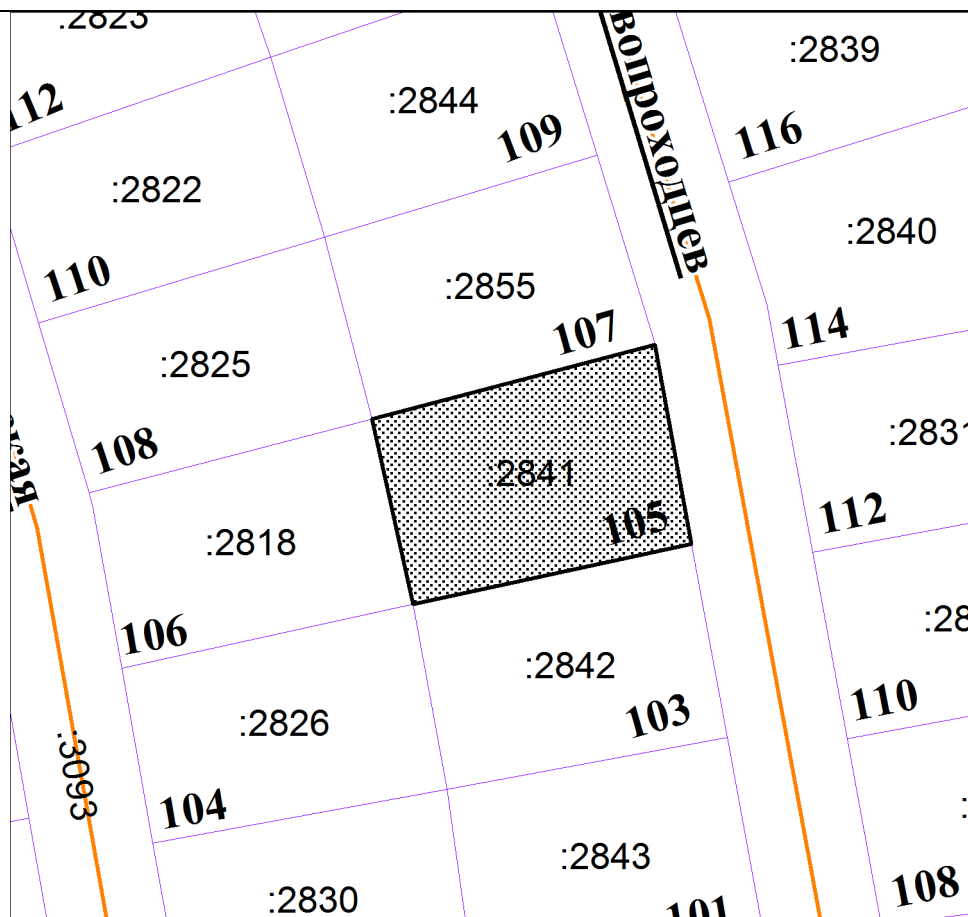

Масштаб 1: 1000