

СХЕМА

границ земельного участка

Разрешенное использование земельного участка: **Амбулаторно-поликлиническое обслуживание**

Местоположение: **Ханты-Мансийский автономный округ - Югра, город Югорск, улица Менделеева, участок 28а**


Площадь земельного участка **2619 кв. метра**

Кадастровый номер земельного участка: **86:22:0009001:631**

Категория земель: **земли населенных пунктов**

Вид территориальной зоны: **Общественно – деловая многофункциональная зона общегородского значения (код зоны – О.1)**

На земельном участке допустимо размещение объектов капитального строительства, предназначенных для оказания гражданам амбулаторно-поликлинической медицинской помощи (поликлиники, фельдшерские пункты, пункты здравоохранения, центры матери и ребенка, диагностические центры, молочные кухни, станции донорства крови, клинические лаборатории).

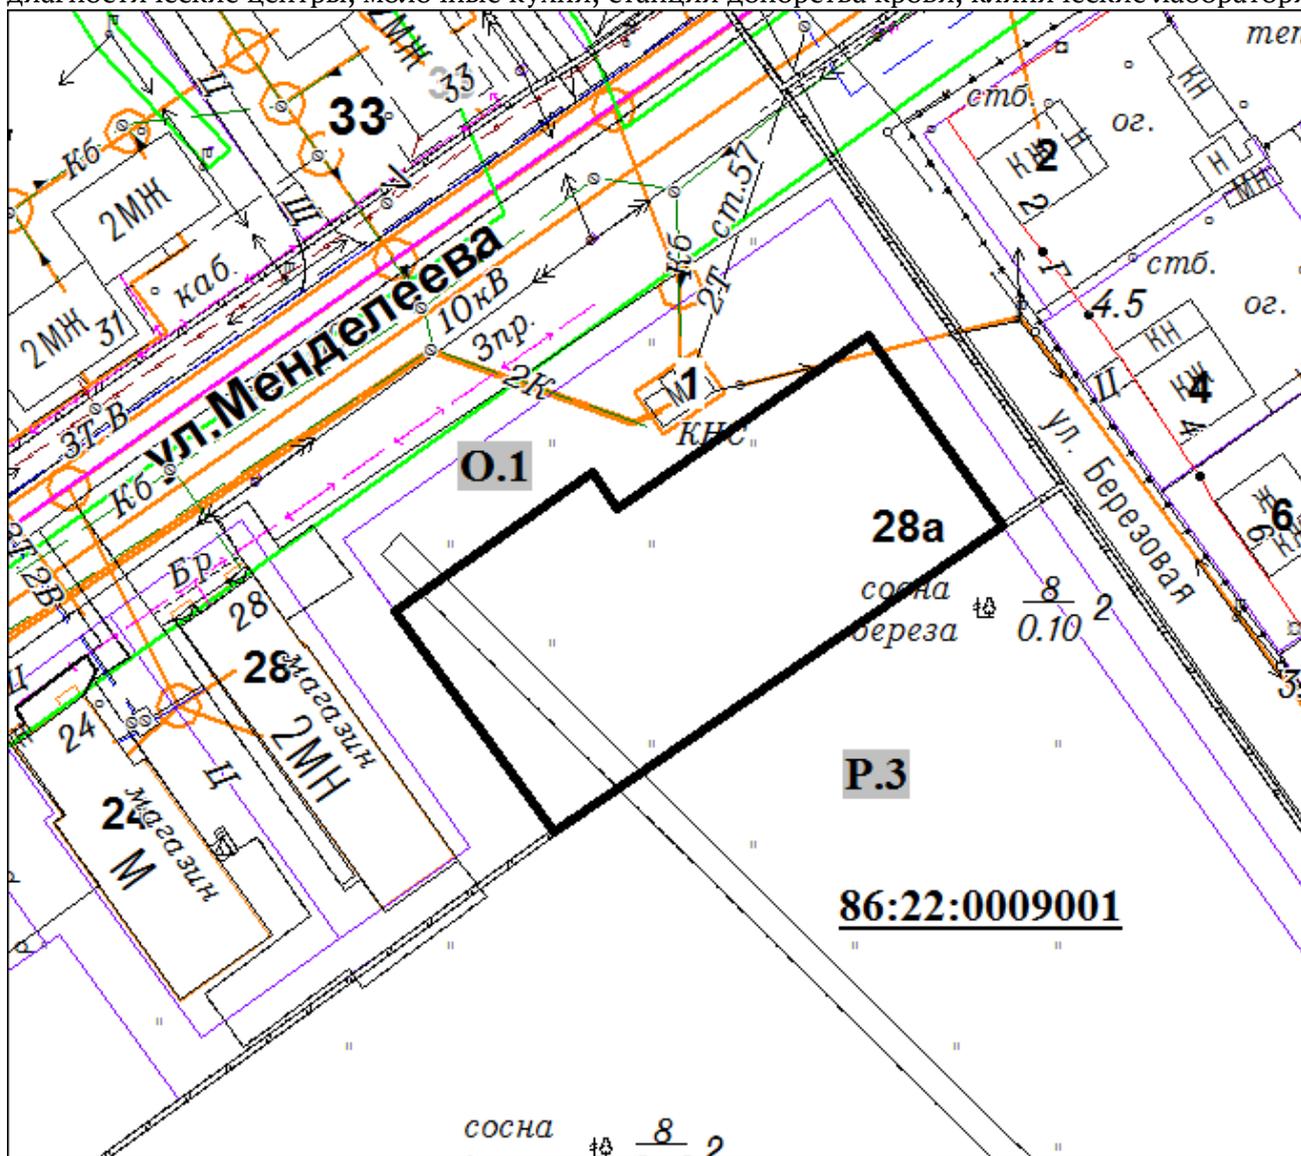

УСЛОВНЫЕ ОБОЗНАЧЕНИЯ

Масштаб 1:1000

-  границы земельного участка для размещения объекта амбулаторно-поликлинического обслуживания
-  смежные земельные участки
-  границы территориальных зон
- Ж.3** код территориальной зоны