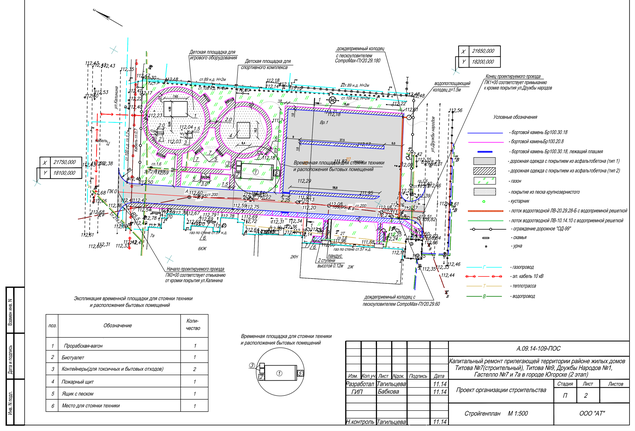

поз	Обозначение	Коли-чество
1	Прорабская-вагон	1
2	Биотуалет	1
3	Контейнер(для токсичных и бытовых отходов)	2
4	Пожарный щит	1
5	Ящик с песком	1
6	Место для стоянки техники	1

						А.09.14-109-ПОС	
						Капитальный ремонт прилегающей территории районе жилых домов Титова №7(строительный), Титова №6, Дружбы Народов №1, Гастелло №7 и 7а в городе Югорске (2 этап)	
Изм.	Кол.уч.	Лист	№док.	Подпись	Дата		
Разработал	Гарипова				11.14	Проект организации строительства	Стадия: П; Лист: 2; Листов:
ГИП	Бабкова				11.14		
Н.контроль	Гатальцева				11.14	Стройгенплан М 1:500	ООО "АТ"

Затраты труда, чел./смен	Всего по капитальному ремонту
Дорожные рабочие	452
Водители	88
Машинисты	57
Водители автобусов	62
ИТОГО:	659
ИТР и неучтенное производство	224
ВСЕГО:	883

Расчет
ИТР и неучтенное производство

- дорожные рабочие 0.15 x 452 = 68 чел.-смены
- водители машин 0.20 x 88 = 18 чел.-смен
- машинисты 0.1 x 57 = 6 чел.-смен
- инженерно-технические работники 0.2 x 659= 132 чел.-смен

Итого: 224 чел.-смен

						А.09.14-109 - ПОС.В2	
Изм.	Кол.уч.	Лист	№док.	Подпись	Дата		
Составил		Кульмина			10.14	График потребности основных трудовых затрат	Стадия: П; Лист: ; Листов: Т
Проверил		Гатальцева			10.14		
Н. контр.		Гатальцева			10.14		ООО "АТ"

Формат А4

ВЕДОМОСТЬ ЧЕРТЕЖЕЙ ОСНОВНОГО КОМПЛЕКТА А.09.14-109-ПОС

Лист	Наименование	Примечание
1	Общие данные	
2	Стройгенплан М 1:500	
3	Ситуационная схема	
4	Линейный календарный график	

ВЕДОМОСТЬ ССЫЛОЧНЫХ И ПРИЛАГАЕМЫХ ДОКУМЕНТОВ

Обозначение	Наименование	Примечание
	Прилагаемые документы	
А.09.14-109-ПОС.ВМ	Ведомость потребности в строительных конструкциях, изде-	
	лиях и материалах	
А.09.14-109-ПОС.В1	Ведомость потребности в машинах и механизмах	
А.09.14-109-ПОС.В2	График потребности основных трудовых затрат	
А.09.14-109-СВР	Сводная ведомость объемов работ	

Рабочие чертежи разработаны в соответствии с действующими нормами, правилами и стандартами.

						А.09.14-109-ПОС	
						Капитальный ремонт прилегающей территории в районе жилых домов Титова №7(строительный), Титова №6, Дружбы Народов №1, Гастелло №7 и 7а в городе Югорске (2 этап)	
Изм.	Кол.уч.	Лист	№док.	Подпись	Дата		
Разработал		Кульмина			10.14	Проект организации строительства	Стадия: П; Лист: 1; Листов: 4
Проверил		Гатальцева			10.14		
ГИП		Бабкова			10.14	Общие данные	ООО "АТ"
Н.контроль		Гатальцева			10.14		

Формат А4