


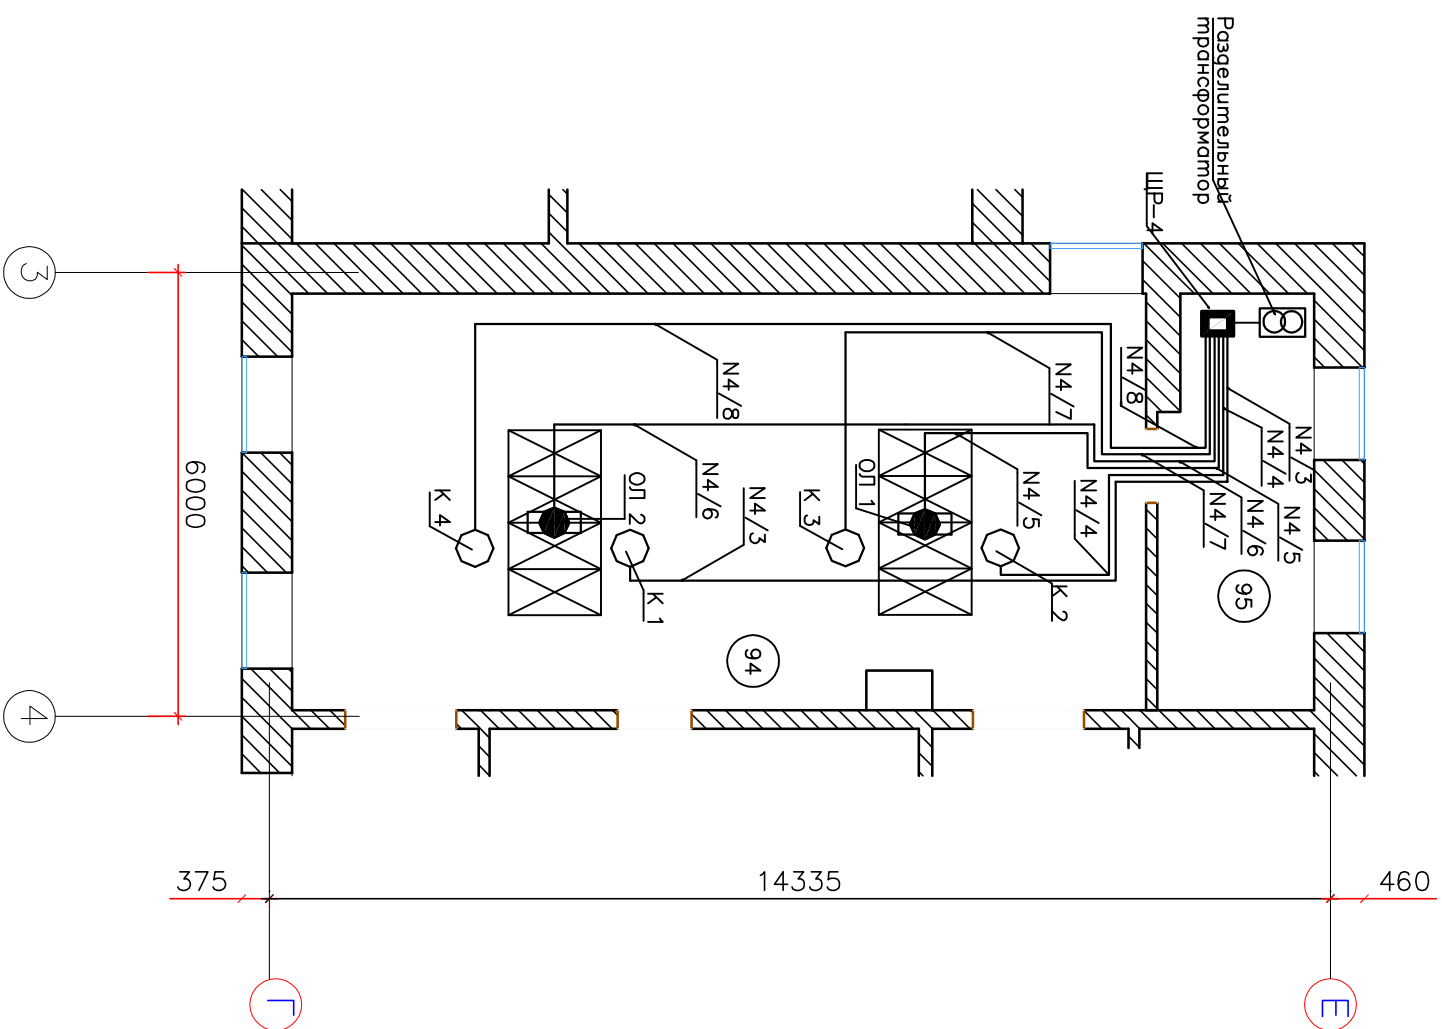


Линии электрообеспечения консолей и светильников



	Щит распределительный
	Место подключения консолей
	Место подключения хирургического световых
	Разделительный трансформатор

## Экспликация помещений

$N_{\eta/\eta}$	Наименование	Площадь, $M^2$
94	Операционная	63,5
95	Аппаратная	11,3

										Центральная городская больница, г. Югорск, ул. Победы 29
Изм.	Кол.	Лист	Изок	Подп.	Дата					
ТИП		Копейкин А.А.				Капитальный ремонт операционного блока. Корректировка проектной документации				
Разработал		Приходько П.С.								ООО "Прогноз Плюс" Областное учреждение ИП СРБ "Стройтеchnение" N 4858 от 30.07.2011г.
Н. контроль		Ершов В.Н.								

			Согласовано			
Инв. N подл.	Подп. и дата	Взам. инв. N				

Инб. N подл.	Подп. и дата	Взам. инб. N