


Консоль потолочная хирургическая

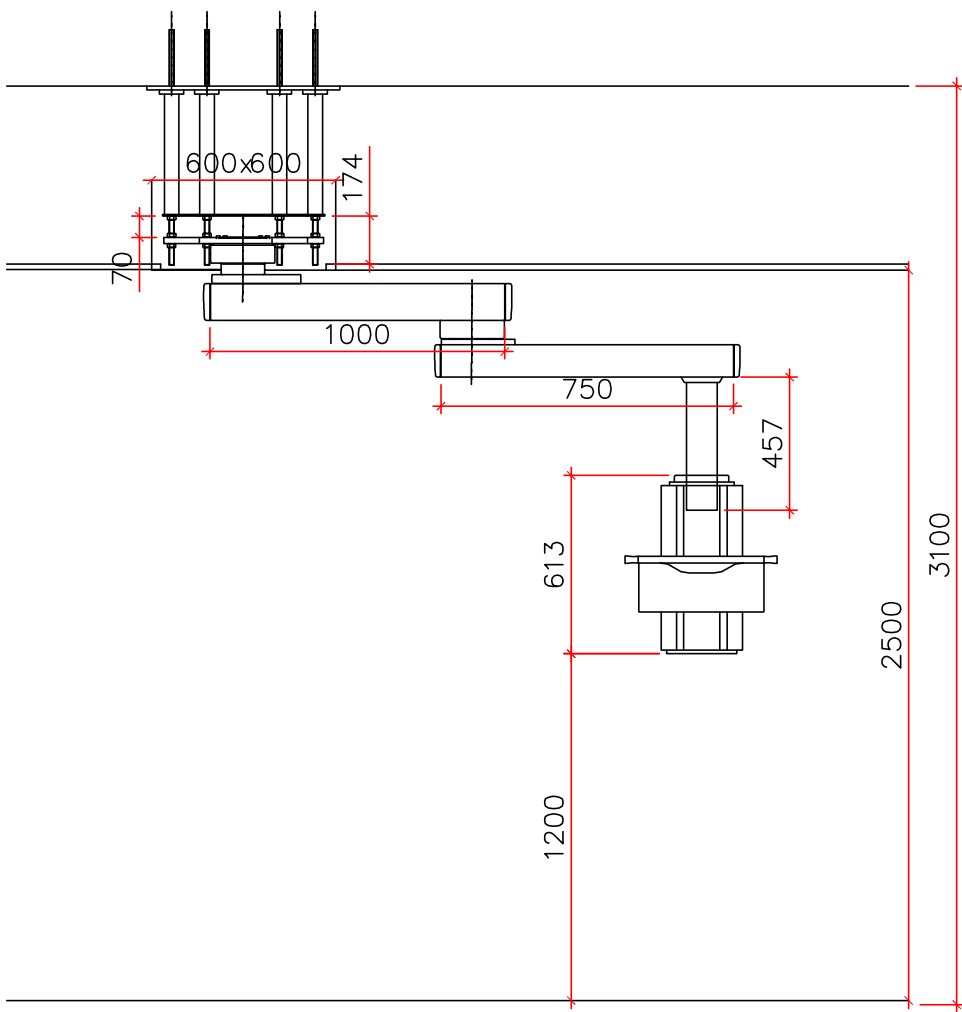

Согласовано

Инв. N подл.	Изм.	Кол.	Лист	Nдок	Подп.	Дата	029-12-П-КР-АР.		
							ХМАО-Югра, Центральная городская больница, г. Югорск, ул. Попова 29		
							Капитальный ремонт операционного блока. Корректировка проектной документации	стадия	лист
							Консоль потолочная хирургическая	П	7
Инв. N подл.	Изм.	Кол.	Лист	Nдок	Подп.	Дата	ООО "Профи Плюс" Свидетельство ИП СРО "СтройОбъединение" N 4858 от 30.07.2011г.		
							13		