


Схема ЩР-4

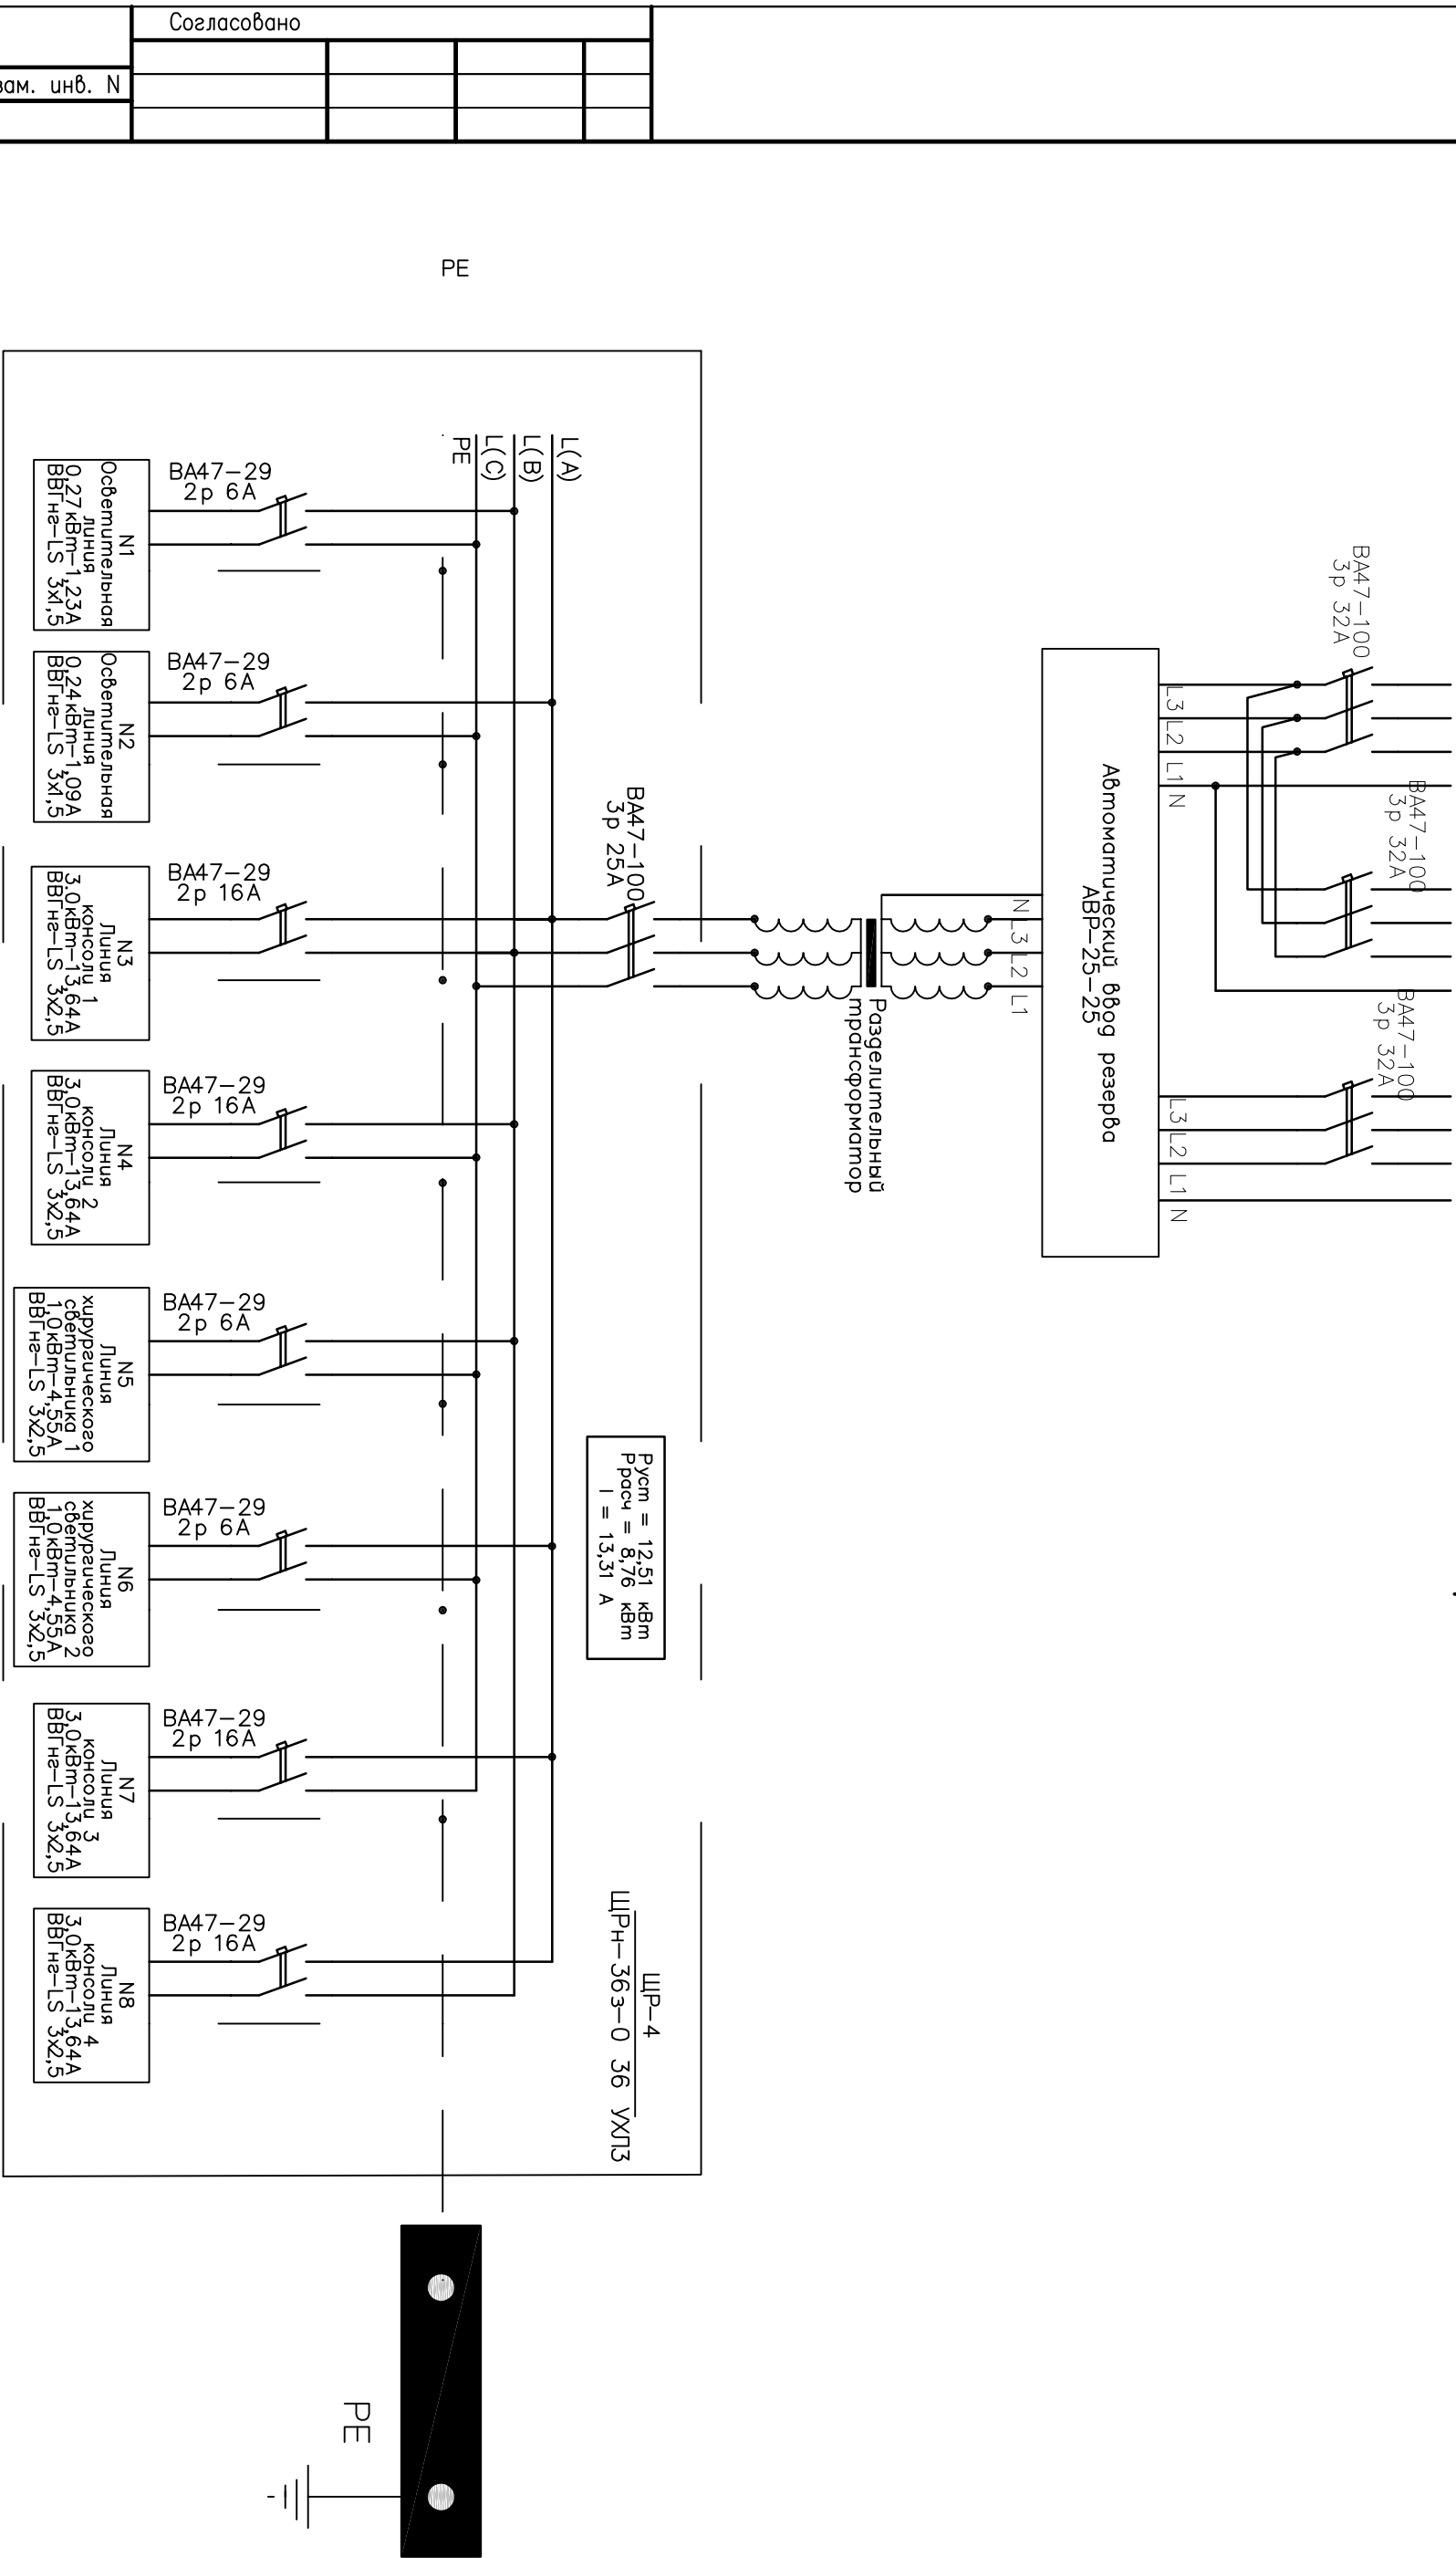

Согласовано				Инв. N подл.		
				Погн. и дата	Взам. инв. N	

				029-12-П-КР-ЭС.			
				ХМАО-Югра, Центральная городская больница, г. Югорск, ул. Попова 29			
				Капитальный ремонт операционного блока.			
				Корректировка проектной документации			
				Схема ЩР-4			
				ООО "Проект Плюс" Общественное предприятие "НП СРБС СтройОбъединение" N 4858 от 30.07.2017 г.			
				Изм. Кол. Листы Нрок Подп. Дата			
				ИП Колейкин А.А.			
				Разработчик Прихорожко П.С.			
				Н. контролер Ершов В.Н.			