
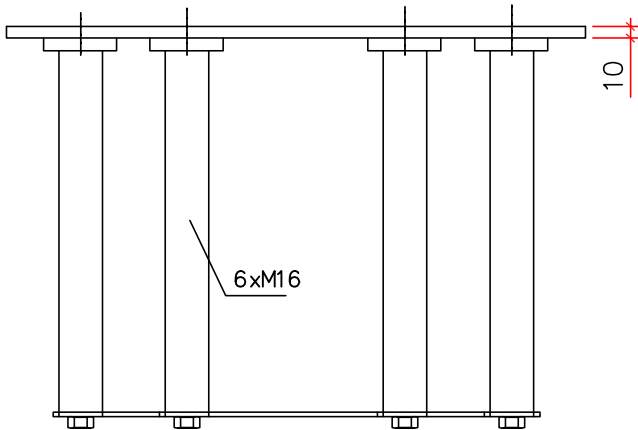


Потолочная анкерная пластина  
для крепления консолей

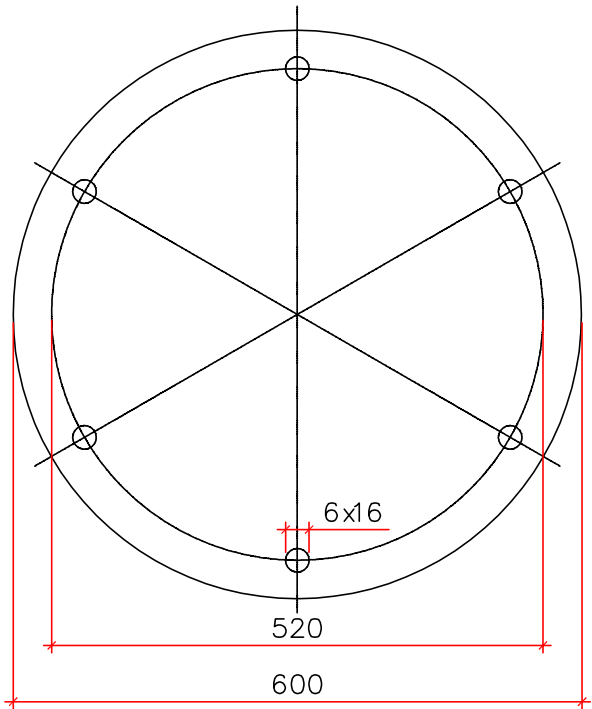

Согласовано

029-12-П-КР-АР.

ХМАО-Югра,  
Центральная городская больница, г. Югорск, ул. Попова 29

Изм.	Кол.	Лист	Нрок	Подп.	Дата
------	------	------	------	-------	------

Капитальный ремонт операционного  
блока.  
Корректировка проектной документации

стадия	лист	листов
П	9	13

ГИП	Копейкин А.А.
Разработал	Приходько П.С.
Н.контроль	Ершов В.Н.

Потолочная анкерная пластина для  
консолей

ООО "Профи Плюс"  
Свидетельство  
НП СРО "СтройОбъединение"  
N 4858 от 30.07.2011г.