


Потолочный крепежные элементы
двойного светильника

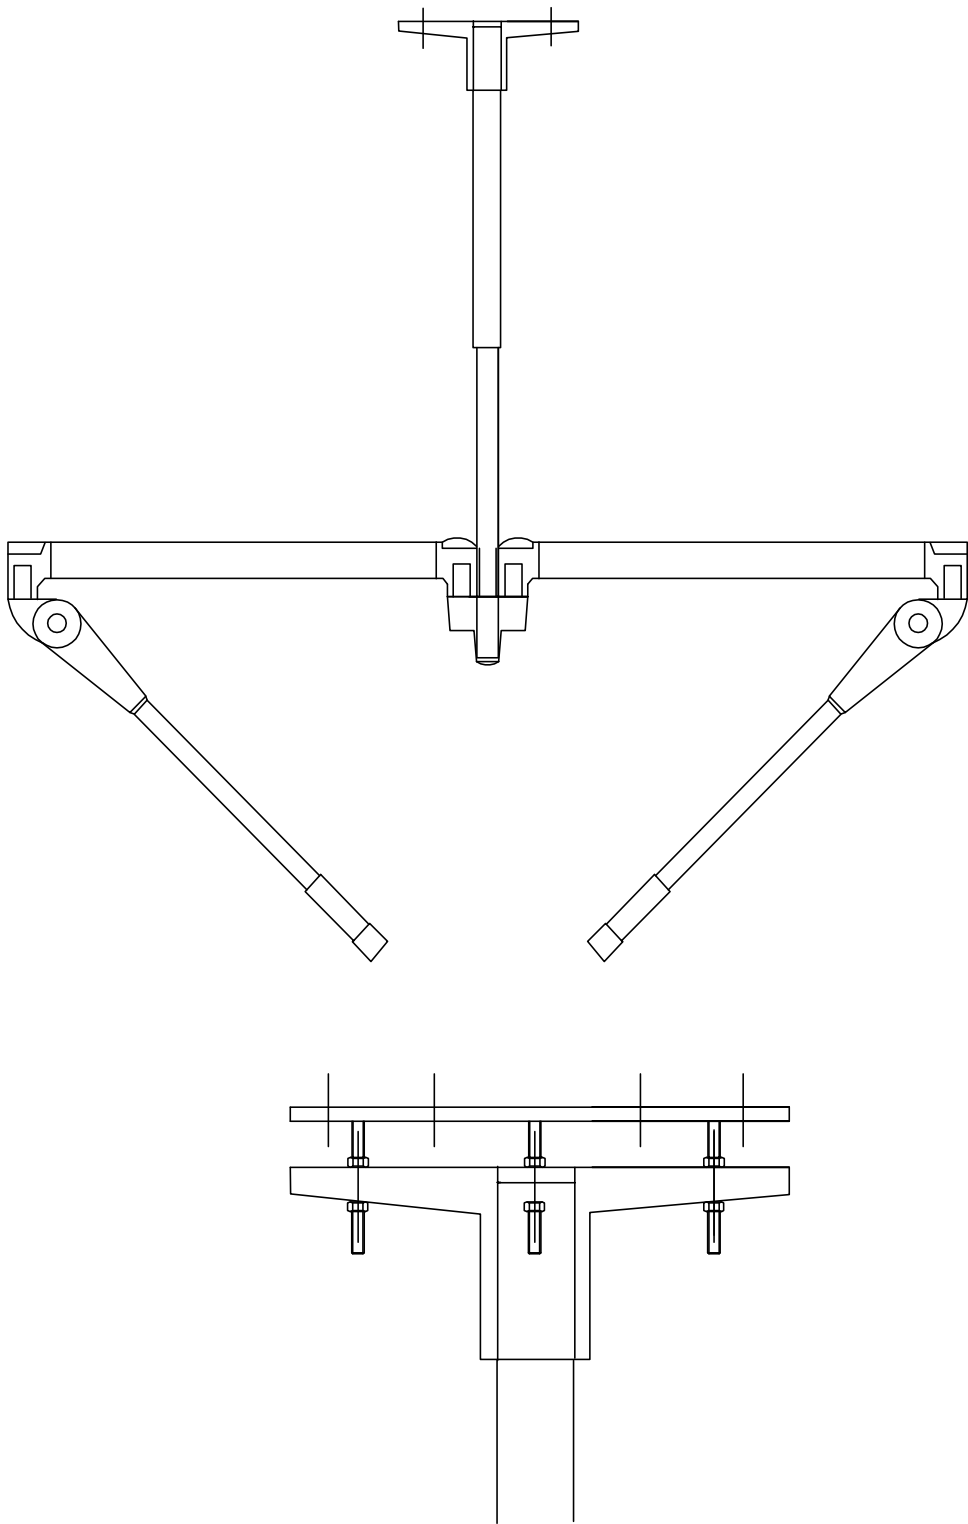

Согласовано

| | | | | | | | | | | | | | |
|--------------|--------------|--------------|-------------|------|------|----------------|-------|---|---|--|--------|------|--------|
| Инв. N подл. | Погр. и дата | Взам. инв. N | | | | | | | 029-12- П- КР- АР. | | | | |
| | | | | | | | | | | | | | |
| | | | | | | | | | | | | | |
| | | | | | | | | | | | | | |
| | | | | | | | | | | | | | |
| | | | Изм. | Кол. | Лист | Нгок | Погр. | Дата | ХМАО- Югра, Центральная городская больница, г. Югорск, ул. Попова 29 | | | | |
| | | | | | | | | | | | | | |
| | | | | | | | | | | | | | |
| | | | | | | | | | | | | | |
| | | | | | | | | | | | | | |
| | | | ГИП | | | Копейкин А.А. | | | Капитальный ремонт операционного блока. | | стадия | лист | листов |
| | | | | | | | | | Корректировка проектной документации | | П | 5 | 13 |
| | | | Разработал | | | Приходько П.С. | | | | | | | |
| | | | Н. контроль | | | Ершов В.Н. | | | | | | | |
| | | | | | | | | | | | | | |
| | | | | | | | | Потолочные крепежные элементы двойного светильника | | ООО "Профи Плюс" Свидетельство НП СРО "СтройОбъединение" N 4858 от 30.07.2011г. | | | |