


Консоль потолочная анестезиологическая

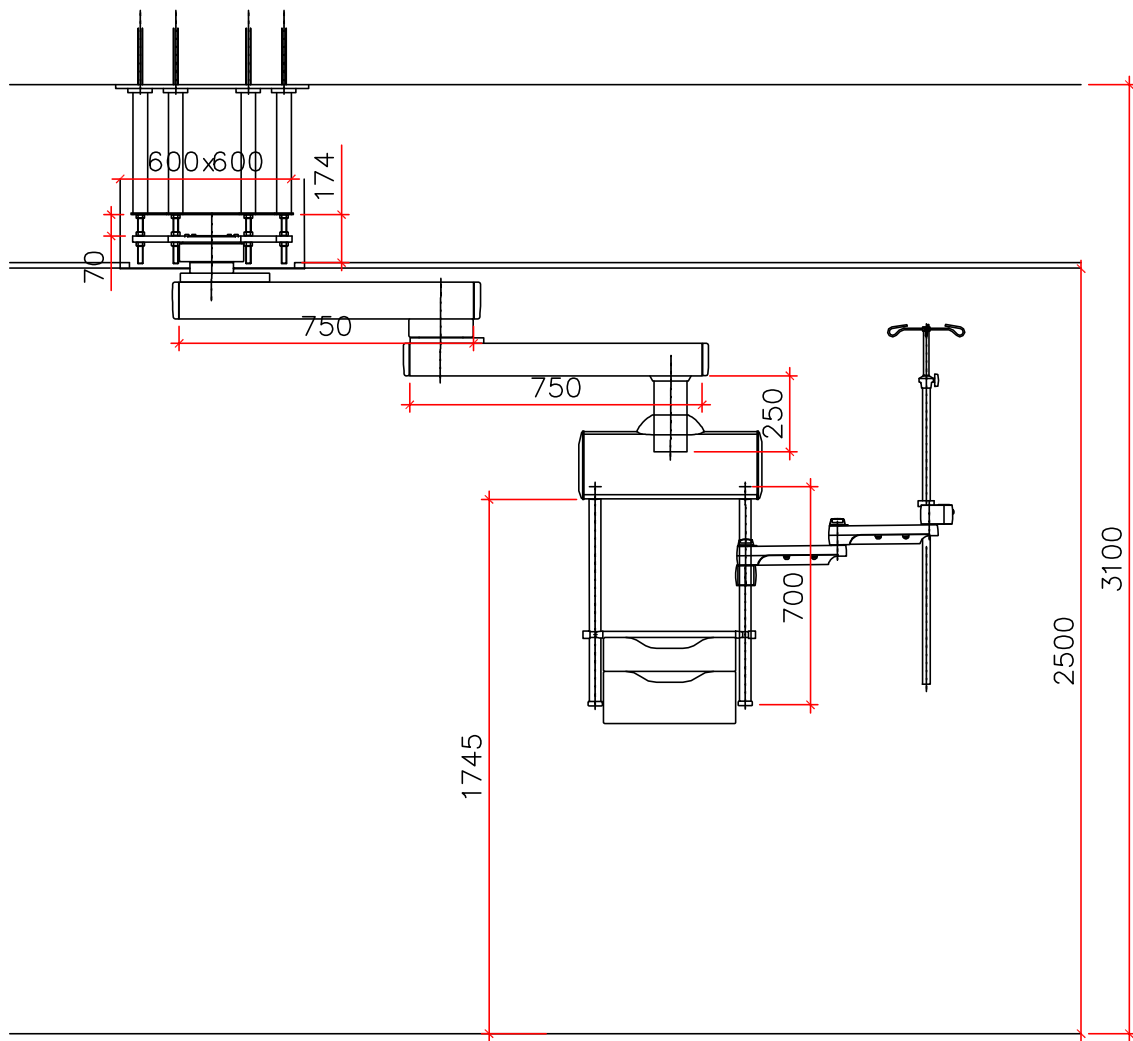

Согласовано

Взам. инв. N

Погр. и дата

Инв. N подл.

Изм.	Кол.	Лист	Нрок	Погр.	Дата
ГИП		Копейкин А.А.			
Разработал		Приходько П.С.			
Н.контроль		Ершов В.Н.			

029-12-П-КР-АР.

ХМАО-Югра,
Центральная городская больница, г. Югорск, ул. Попова 29

Капитальный ремонт операционного
блока.
Корректировка проектной документации

стадия	лист	листов
П	8	13

Консоль потолочная анестезиологическая

ООО "Профи Плюс"
Свидетельство
НП СРО "СтройОбъединение"
N 4858 от 30.07.2011г.

Формат А4