


Крепление анкеров в пустотные плиты перекрытия

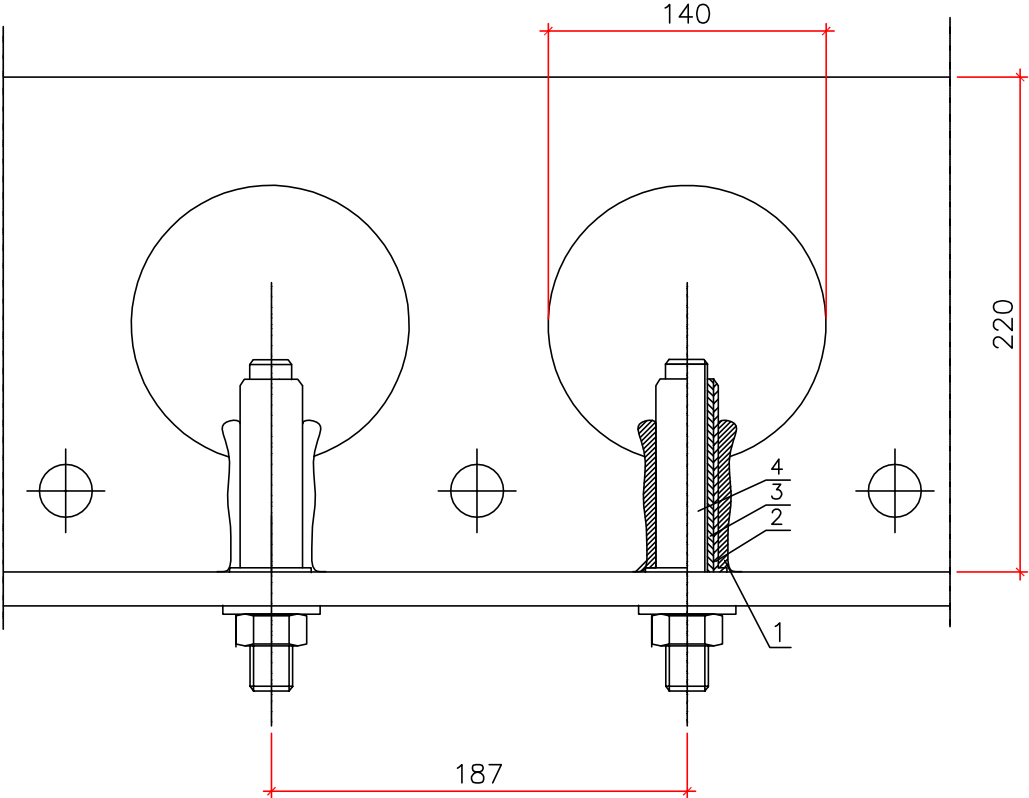

Условные обозначения

- 1 — инъекционная масса
- 2 — пластиковая сетчатая гильза для инъекционной массы
- 3 — мателлическая втулка с внутренней резьбой
- 4 — анкерный болт

Согласовано

Взам. инв. N

Подп. и дата

Инв. N подл.

						029-12-П-КР-АР.			
						ХМАО-Югра, Центральная городская больница, г. Югорск, ул. Попова 29			
Изм.	Кол.	Лист	Нгок	Подп.	Дата	Капитальный ремонт операционного блока. Корректировка проектной документации	стадия	лист	листов
							П	10	13
ГИП		Копейкин А.А.				Крепления анкеров в пустотные плиты перекрытия	ООО "Профи Плюс" Свидетельство ИП СРО "СтройОбъединение" N 4858 от30.07.2011г.		
Разработал		Приходько П.С.							
Н.контроль		Ершов В.Н.							