





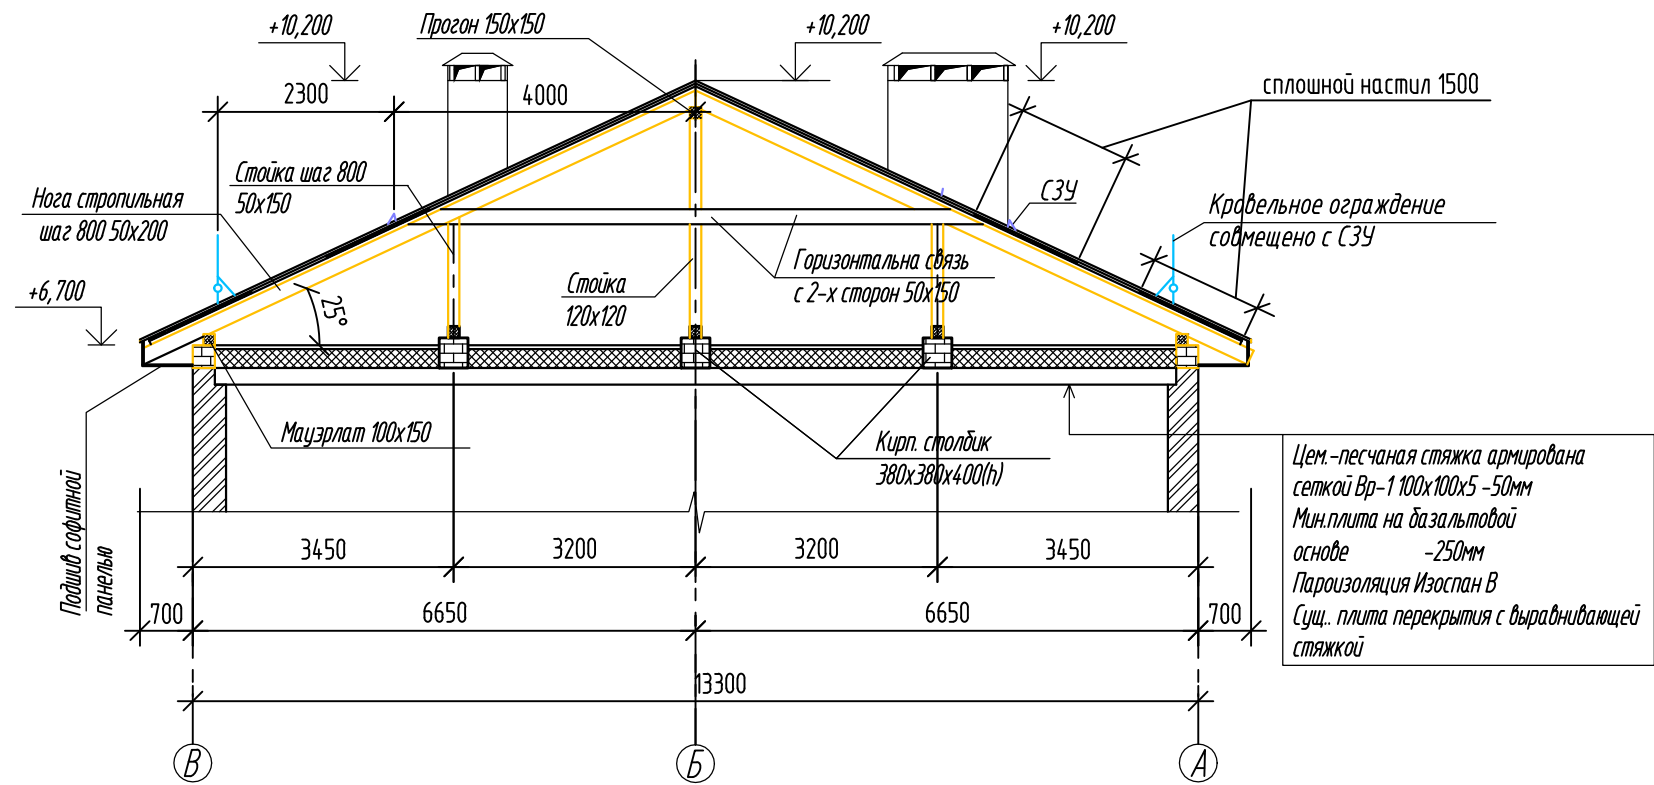

Конструктивный разрез 4-4 крыши в осях В-А

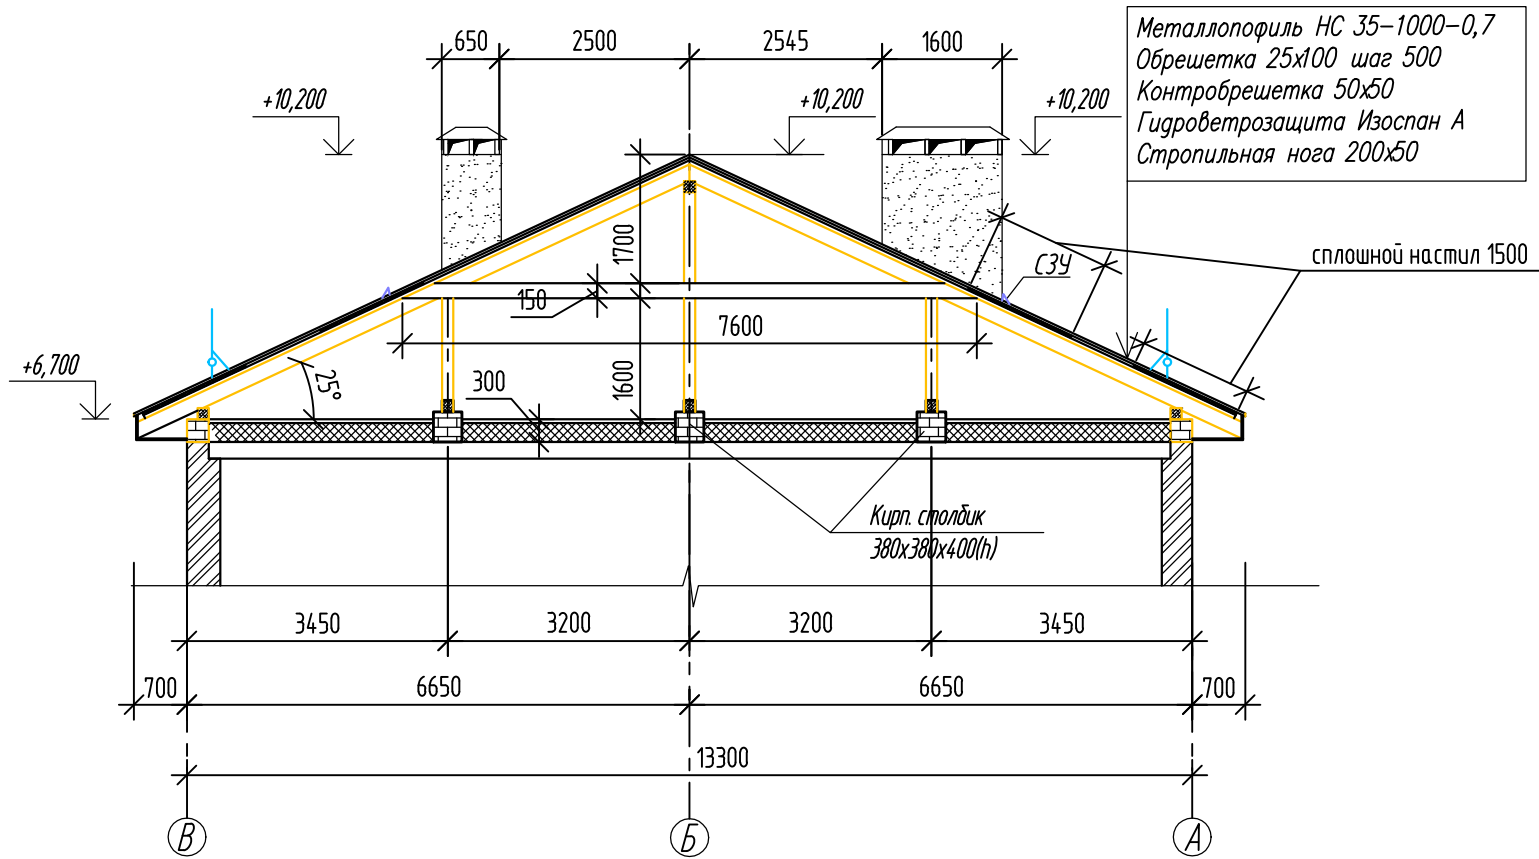

Разрез 4-4 в осях В-А



- Деревянные элементы изготовить из пиломатериалов хвойных пород не ниже 2-го сорта и влажностью не более 20%
- Все деревянные элементы обработать антисептирующими и огнезащитными составами
- Размеры уточнить по месту
- Все деревянные конструкции, соприкасающиеся с кладкой, обернуть изолирующим материалом (строительный рудероид, толь и т.п.)
- В местах установки СЗУ предусмотреть устройство обрешетки по осям крепления дощат СЗУ

						СТ-001/20-2020-004-АС.ГЧ			
						"Капитальный ремонт кровли дошкольных групп мбоду "сош №2 в г.Югорске" расположенного по адресу: Ханты-Мансийский автономный округ – Югра, г.Югорск, ул.Тажанная, 27			
Изм.	Кол.уч.	Лист	№ док.	Подп.	Дата	Архитектурно-строительные решения	Стадия	Лист	Листов
Разработал		Сосновский			04.2020		Р	11	
Проверил		Грачев			04.2020				
Н.контроль	Грачев				04.2020	Конструктивный разрез 4-4 крыши в осях В-А	ООО "ТехЭкс"		
ГИП	Грачев				04.2020				