




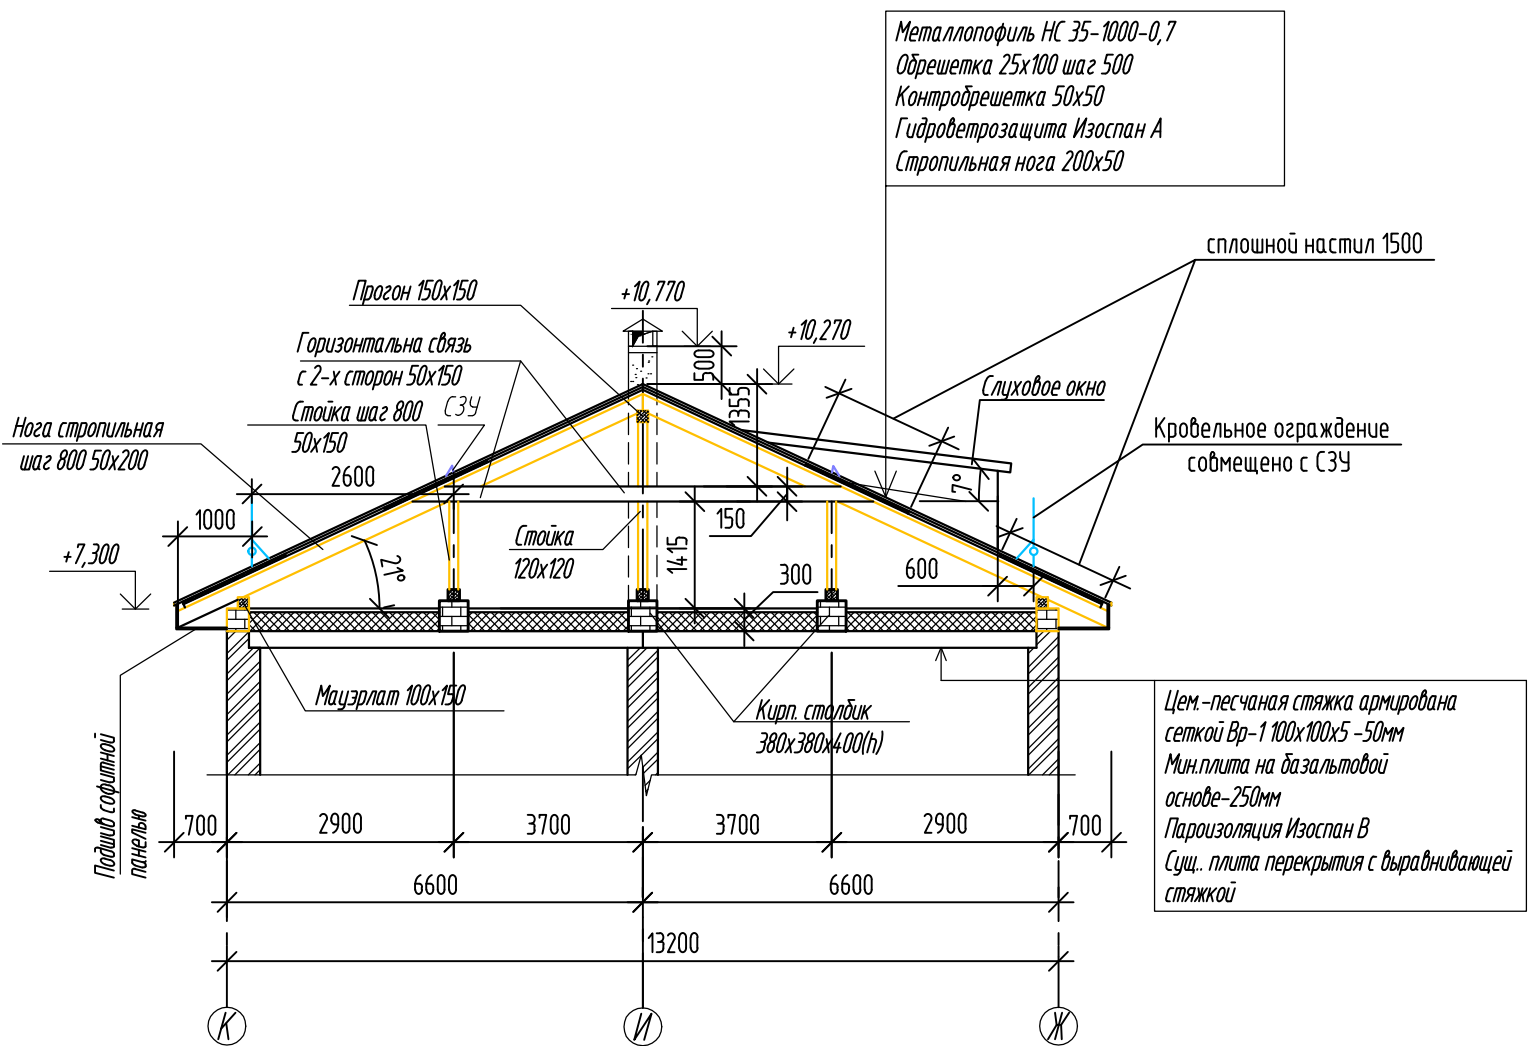

Конструктивный разрез 1-1 крыши в осях К-Ж



1. Деревянные элементы изготовить из пиломатериалов хвойных пород не ниже 2-го сорта и влажностью не более 20%
2. Все деревянные элементы обработать антисептирующими и огнезащитными составами
3. Размеры уточнить по месту
4. Все деревянные конструкции, соприкасающиеся с кладкой, обернуть изолирующим материалом (строительный рубероид, толь и т.п.)
5. В местах установки СЗУ предусмотреть устройство обрешетки по осям крепления болтов СЗУ

Спецификация материалов крыши в осях К-Ж

№ п/п	Обозначение	Наименование	Ед. изм.	Количество	Примечание
1	ГОСТ 24454-80	Мауэрлат 100x150	м3	2,45	
2	ГОСТ 24454-80	Прогон 150x150	м3	0,8	
3	ГОСТ 24454-80	Стойка 120x120	м3	1,9	
4	ГОСТ 24454-80	Балка 150x150	м3	1,9	
5	ГОСТ 24454-80	Стойка 50x150	м3	1,1	
6	ГОСТ 24454-80	Прогон 120x120	м3	0,2	вокруг коньковой вент шахты
7	ГОСТ 24454-80	Горизонтальная связь 2x50x150	м3	3,4	
8	ГОСТ 530-2012	Кирп. столбик 380x380x400(h)	м3	4,1	
9	ГОСТ 530-2012	Кирп. пояс под мауэрлаты	м3	8,91	
10	ГОСТ 24454-80	Нога стропильная 50x200	м3	6	в т.ч. диагональные стропильные ноги
11	ГОСТ 24454-80	Обрешетка 25x100 шаг 500	м3	8,5	
12	ГОСТ 24454-80	Контробрешетка 50x50	м3	2	
13	ГОСТ 30547-97	Гидроветрозащита Изоспан А	м2	792,2	
14	ГОСТ 19111-2001	Подшив софитной панелью (карниз)	м2	81,48	
15	ГОСТ 24045-94	Металлопрофиль НС 35-1000-0,7	м2		b=0,7 мм
16		Цем.-песчаная стяжка армирована сеткой Вр-1 100x100x5-50мм	м3	25,63	
17	ГОСТ 9573-2012	Мин.плита на базальтовой основе -250мм	м3	128,13	
18	ГОСТ 24045-94	Пароизоляция Изоспан В	м2	589,37	
19	ГОСТ 24045-94	Металлопрофиль НС 35-1000-0,7/ Демонтаж сущ. металлочерепицы (оси Е-Ж)	м2/м2	133,12/121,02	замена металлочереп. на теплоп. переходы b=0,7 мм
20		Планка коньковая	м	60,6	
21		Брус 50x100	м3	1,496	
22		Доска 40x150	м3	0,7	
23		Доска 25x100	м3	0,873	
24		Л планка	м.п.	232,8	
25		Л профиль	м2	29,1	

						СТ-001/20-2020-004-АС.ГЧ			
						"Капитальный ремонт кровли дошкольных групп мбоу "сош N2 в г.Югорске" расположенного по адресу: Ханты-Мансийский автономный округ – Югра, г.Югорск, ул.Таежная, 27			
Изм.	Кол.уч.	Лист	N док.	Подп.	Дата	Архитектурно-строительные решения	Стадия	Лист	Листов
Разработал	Сосновский				04.2020		Р	6	
Проверил	Грачев				04.2020				
						Конструктивный разрез 1-1 крыши в осях К-Ж	ООО "ТехЭкс"		
Н.контроль	Грачев				04.2020				
ГИП	Грачев				04.2020				