



Схема зонта вент. шахты
(см. лист 3, 13)

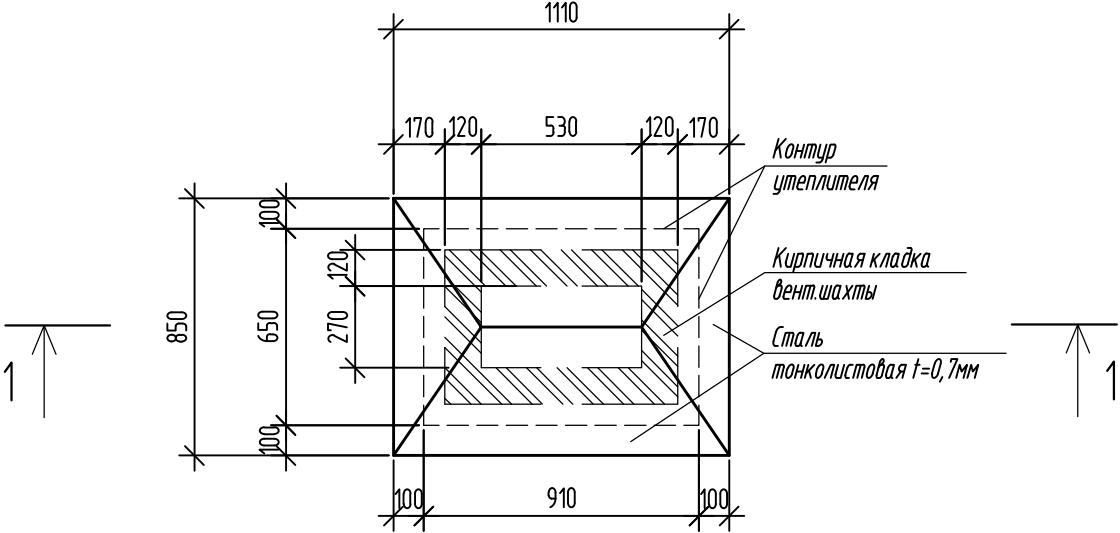

1 - 1

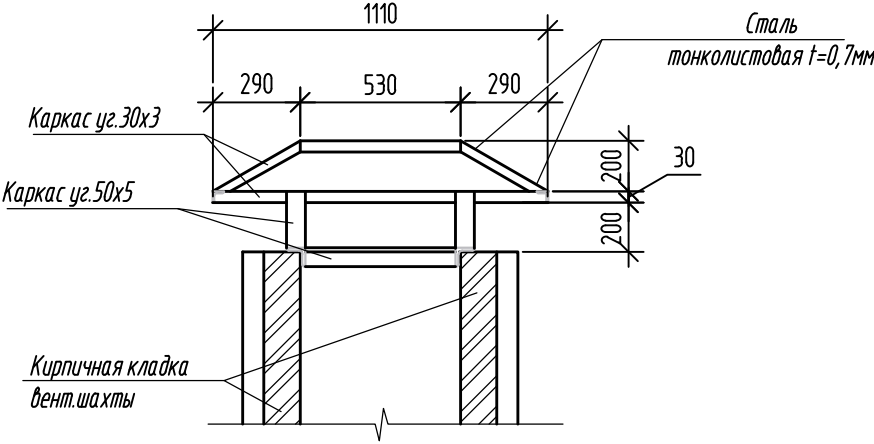

Сводная спецификация материалов зонтов

№ п/п	Обозначение	Наименование	Ед. изм.	Количество	Примечание
1	ГОСТ 14958-80	Сталь тонколистовая t=0,7 мм	м2	30,6	240,2 кг
2	ГОСТ 8509-93	Каркас уг. 50x5	м	75	282,6 кг
3	ГОСТ 8509-93	Каркас уг. 30x3	м	111,1	151,1 кг

Размеры зонтов уточнить по месту

						СТ-001/20-2020-004-АС.ГЧ		
						"Капитальный ремонт кровли дошкольных групп мбоу "СОШ №2 в г. Югорске" расположенного по адресу: Ханты-Мансийский автономный округ - Югра, г. Югорск, ул. Таежная, 27		
Изм.	Кол.уч.	Лист	№ док.	Подп.	Дата	Архитектурно-строительные решения	Стадия	Лист
Разработал		Сосновский			04.2020		Р	16
Проверил		Грачев			04.2020			
Инв. № подл.						Схема зонта объединенной вент. шахты		ООО "ТехЭкс"
Инв. № инв.								
Взам. инв. №								
Подп. и дата								
Исполн.								
Н.контр.		Грачев			04.2020			
ГИП		Грачев			04.2020			