1-1

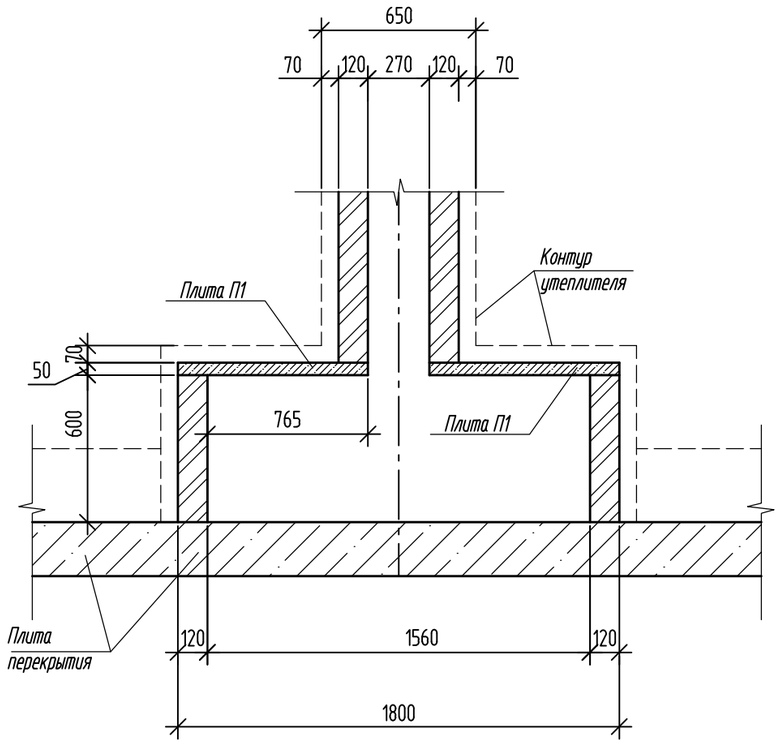

План объеденненной вент.шахты (см. лист 3)

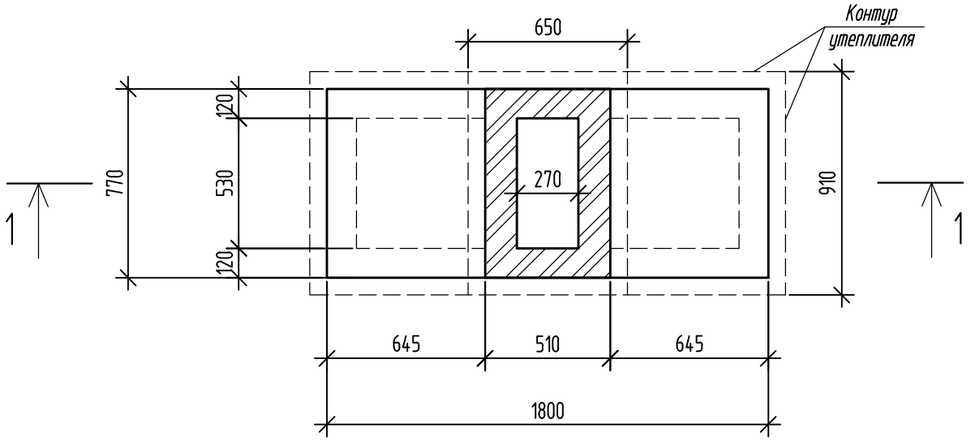

Плита П1

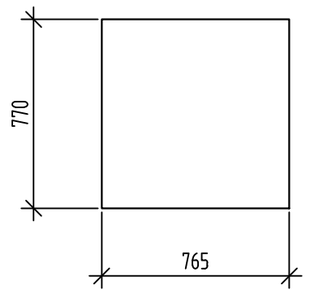

Схема армирования плиты П1

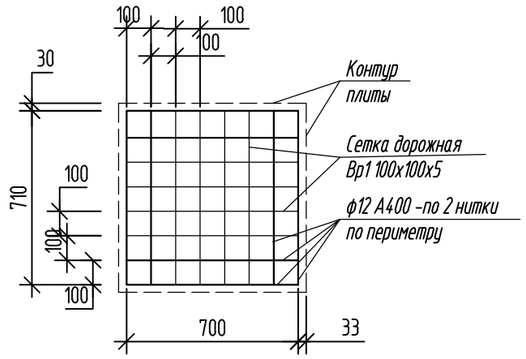

Спецификация материалов плиты П1 (на 1шт.)

N п/п	Обозначение	Наименование	Ед. изм.	Кол.	Примечание
1	ГОСТ 26633-91	Бетон В22,5 F100	м3	0,03	
2	ГОСТ 5781-82*	Арматура ф12 А400	м	5,7	5,1кг
3	ГОСТ 5781-82*	Сетка дорожная Вр1 100х100х5	м2	0,5	1,6кг

Все материалы вент.шахты (кроме плиты П1) учтены в спецификации лист 10

Изм.	Кол.уч.	Лист	N док.	Подп.	Дата	СТ-001/20-2020-004-АС.ГЧ			
						"Капитальный ремонт кровли дошкольных групп мбоу "сош N2 в г.Югорске" расположенного по адресу: Ханты-Мансийский автономный округ - Югра, г.Югорск, ул.Таежная, 27			
Разработал		Сосновский			04.2020	Архитектурно-строительные решения	Стадия	Лист	Листов
Проверил		Грачев			04.2020		Р	15	
Н.контроль		Грачев			04.2020	Объеденненная вент.шахта	ООО "ТехЭкс"		
ГИП		Грачев			04.2020				

Копировал А3

Согласовано:

Взам.инв.№

Подп. и дата

Инв. № подл.