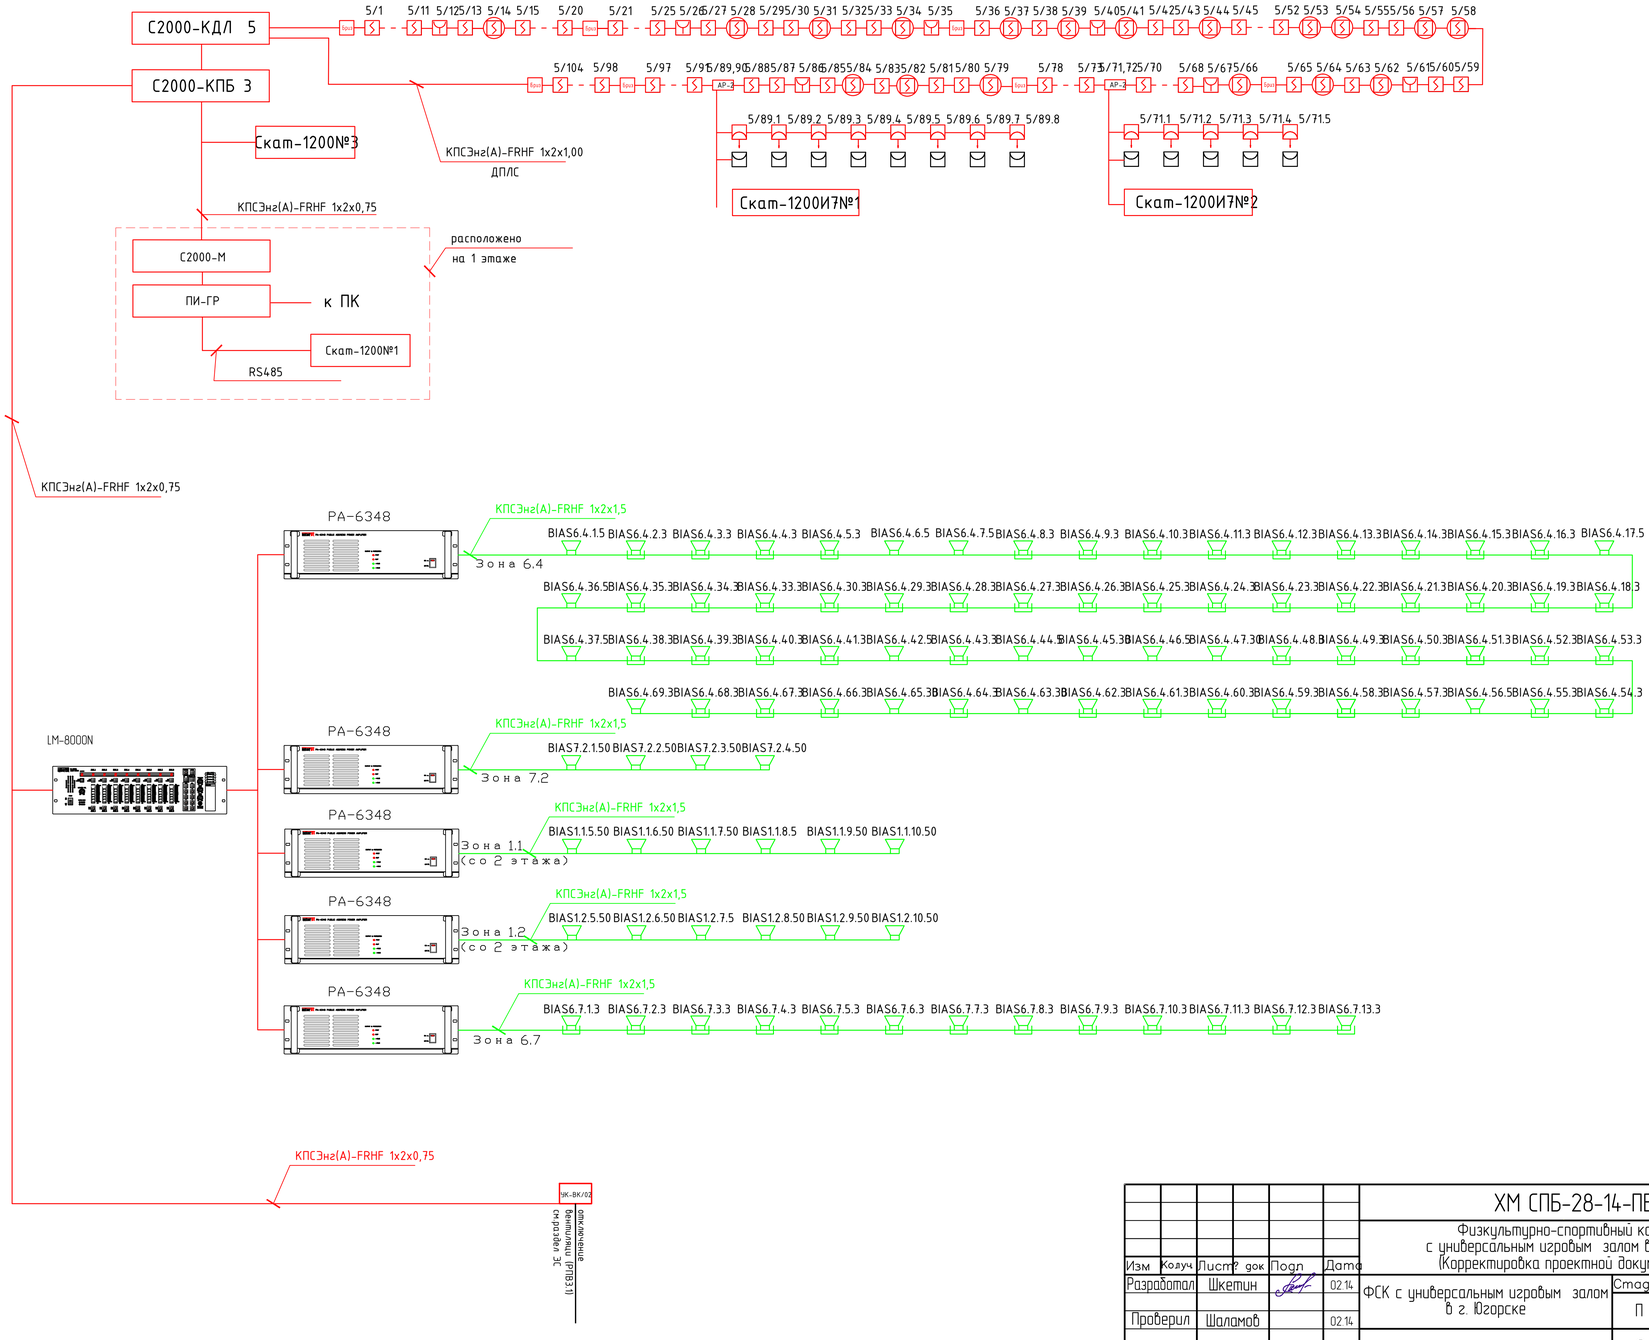

						ХМ СПБ-28-14-ПБ	
						Физкультурно-спортивный комплекс с универсальным игровым залом в г. Югорске (Корректировка проектной документации)	
Изм	Колуч.	Лист	№ док.	Подп.	Дата		
Разработал		Шкетин			02.14	ФСК с универсальным игровым залом в г. Югорске	Стадия: П; Лист: 9; Листов:
Проверил		Шаламов			02.14		
ГИП		Шаламов			02.14	Структурная схема АУПС 3 этажа	ООО "ХМ СПБ" (СВИДЕТЕЛЬСТВО) № 139.05-2010-8601032587-П-020

Копировал Формат А2