


Схема

расположения земельного участка в соответствии с проектом межевания

Место расположения земельного участка:

ХМАО-Югра, город Югорск, ул. Комсомольская, 81

Кадастровый номер 86:22:0010003:3408, площадь 1622 кв. метров

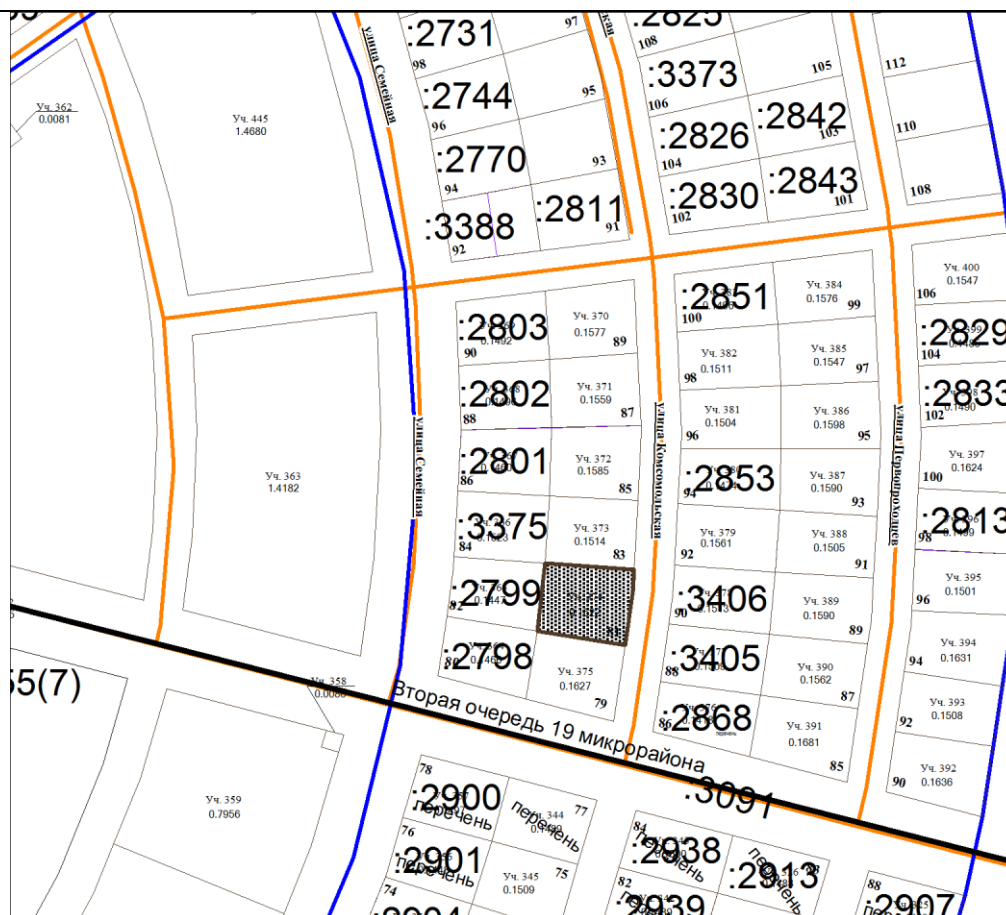

Масштаб 1: 2000