


Схема

расположения земельного участка в соответствии с проектом межевания

Место расположения земельного участка:

ХМАО-Югра, город Югорск, ул. Первопроходцев, 108

Кадастровый номер 86:22:0010003:3420, площадь 1620 кв. метров

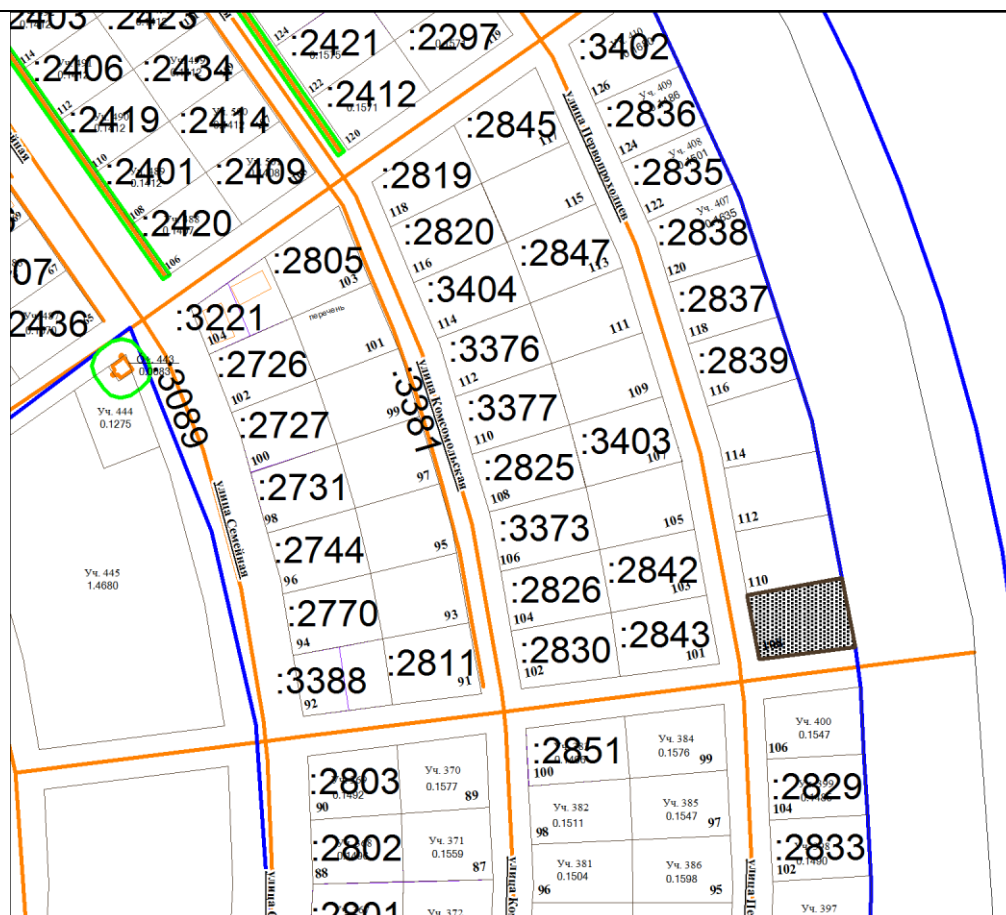

Масштаб 1: 2000