

ПРОЕКТ ПЛАНИРОВКИ И ПРОЕКТ МЕЖЕВАНИЯ ТЕРРИТОРИИ УЛИЦЫ ДРУЖБЫ НАРОДОВ В ГОРОДЕ ЮГОРСКЕ

ЧЕРТЕЖ МЕЖЕВАНИЯ ТЕРРИТОРИИ. 1 ЭТАП М 1:1000


УСЛОВНЫЕ ОБОЗНАЧЕНИЯ

ГРАНИЦЫ

- Границы территории, в отношении которой осуществляется подготовка проекта планировки
- Существующие красные линии
- Существующие элементы планировочной структуры
- Красные линии, утверждённые в составе проекта планировки
- Планируемые элементы планировочной структуры
- Границы и номер образуемого земельного участка
- Границы и номера земельных участков, внесённых в ЕГРН
- Линии отступа от красных линий в целях определения мест допустимого размещения зданий, строений, сооружений
- Земельные участки, в отношении которых предполагается их резервирование и (или) изъятие для государственных или муниципальных нужд

ТРАНСПОРТНАЯ ИНФРАСТРУКТУРА

- Улично-дорожная сеть

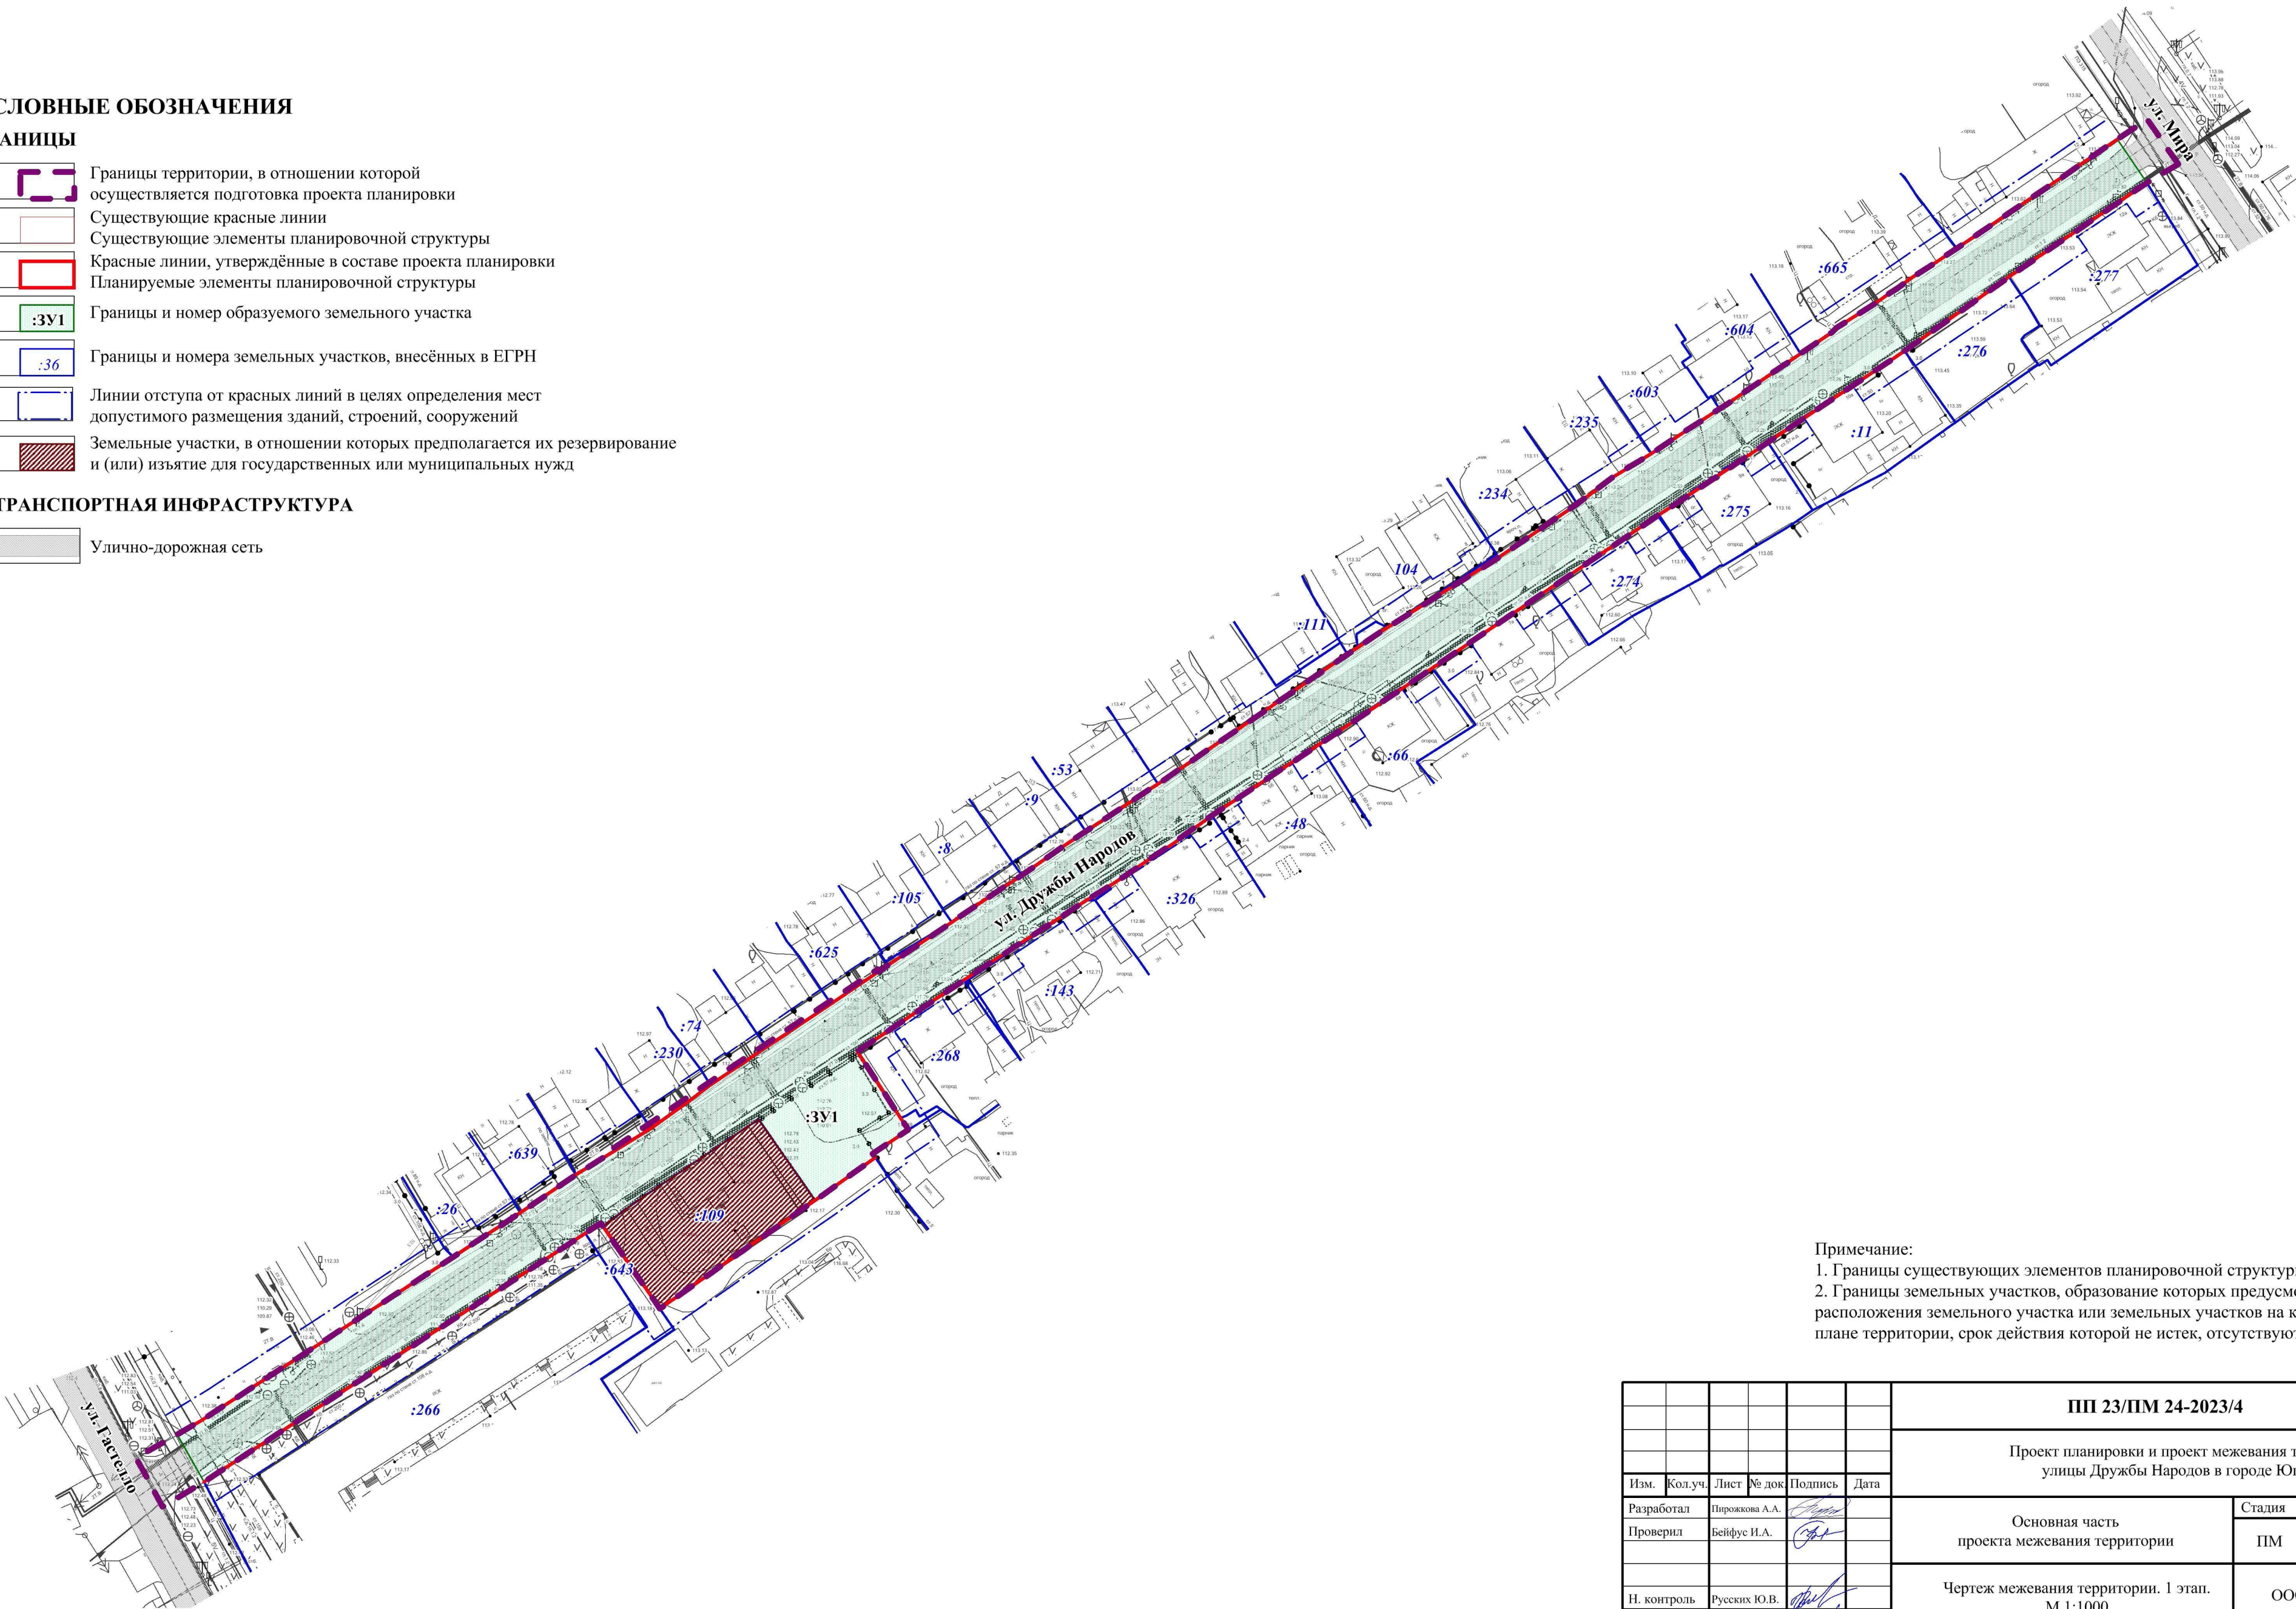

Примечание:
1. Границы существующих элементов планировочной структуры отсутствуют.
2. Границы земельных участков, образование которых предусмотрено схемой расположения земельного участка или земельных участков на кадастровом плане территории, срок действия которой не истек, отсутствуют.

						ПП 23/ПМ 24-2023/4			
						Проект планировки и проект межевания территории улицы Дружбы Народов в городе Югорске			
Изм.	Кол.уч.	Лист	№ док.	Подпись	Дата	Основная часть проекта межевания территории	Стадия	Лист	Листов
Разработал				Пирожкова А.А.			ПМ	1	2
Проверил				Бейфус И.А.		Чертеж межевания территории. 1 этап. М 1:1000	ООО "Терпланпроект"		
Н. контроль				Русских Ю.В.					
Утвердил				Мусибеков С.В.					