
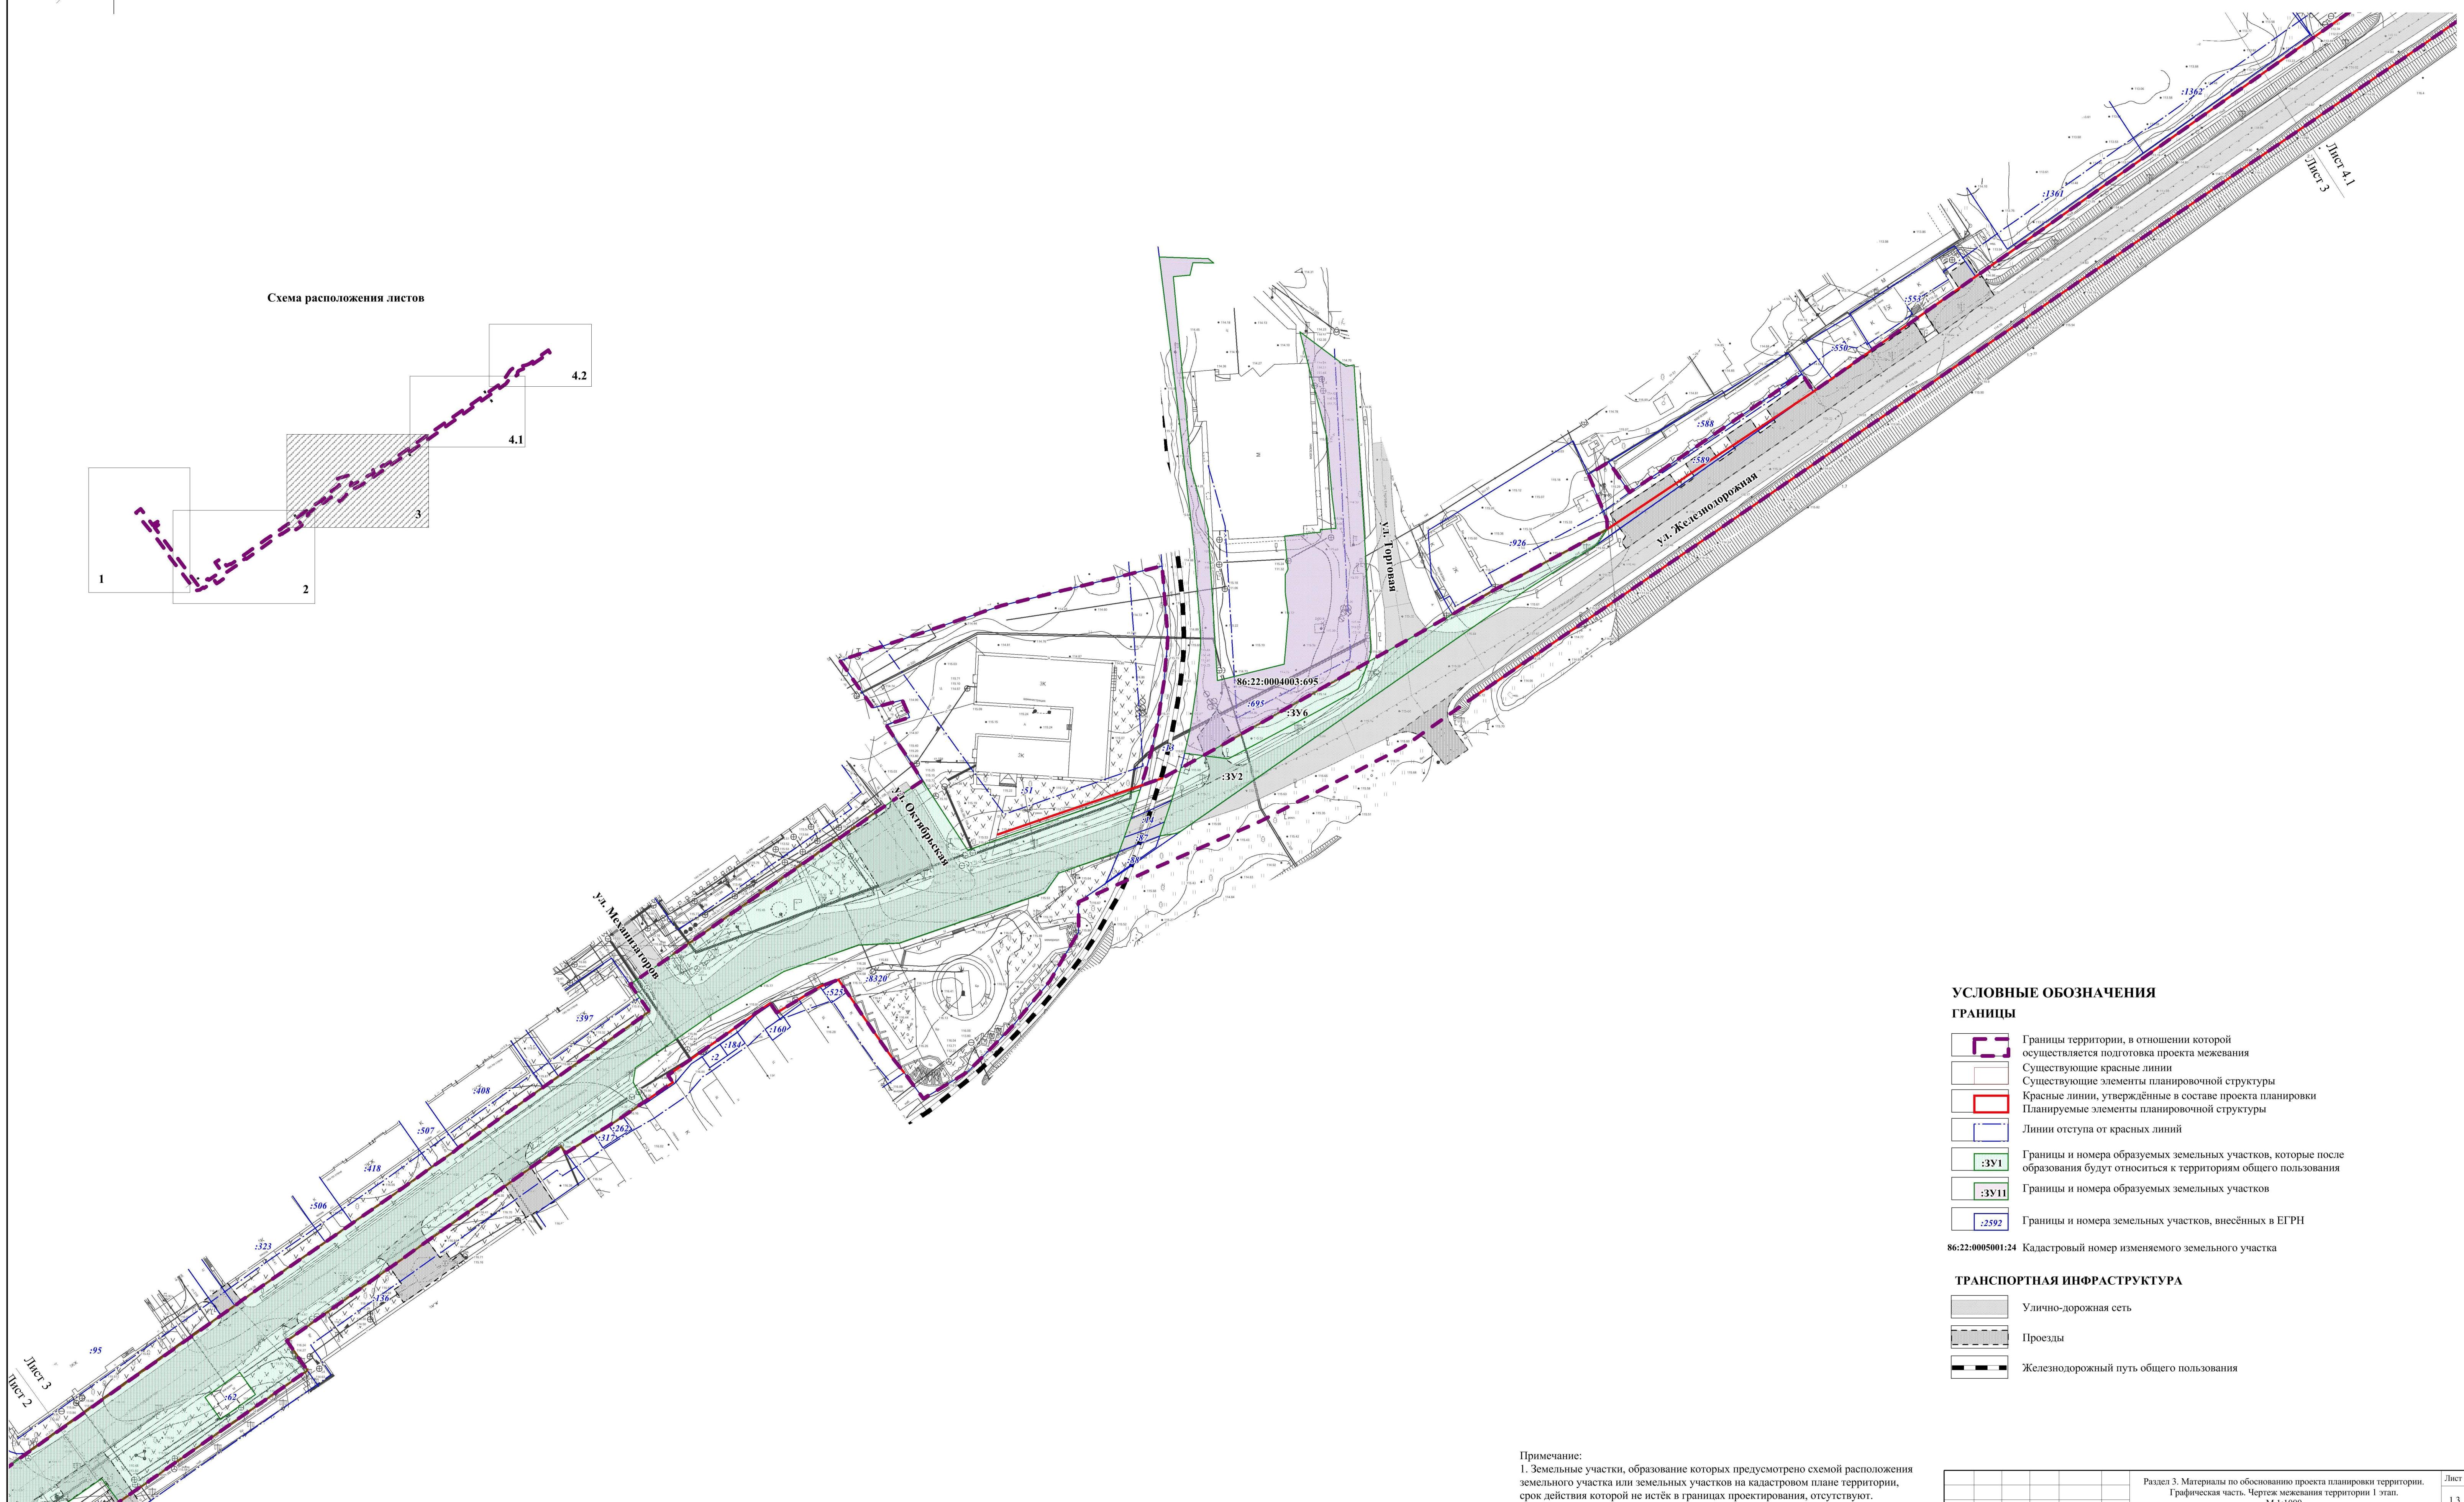


ПРОЕКТ ПЛАНИРОВКИ И ПРОЕКТ МЕЖЕВАНИЯ ТЕРРИТОРИИ УЛИЦ ЛЕСОЗАГОТОВИТЕЛЕЙ – ЖЕЛЕЗНОДОРОЖНАЯ В ГОРОДЕ ЮГОРСКИЙ

ЧЕРТЕЖ МЕЖЕВАНИЯ ТЕРРИТОРИИ 1 ЭТАП. М 1:100

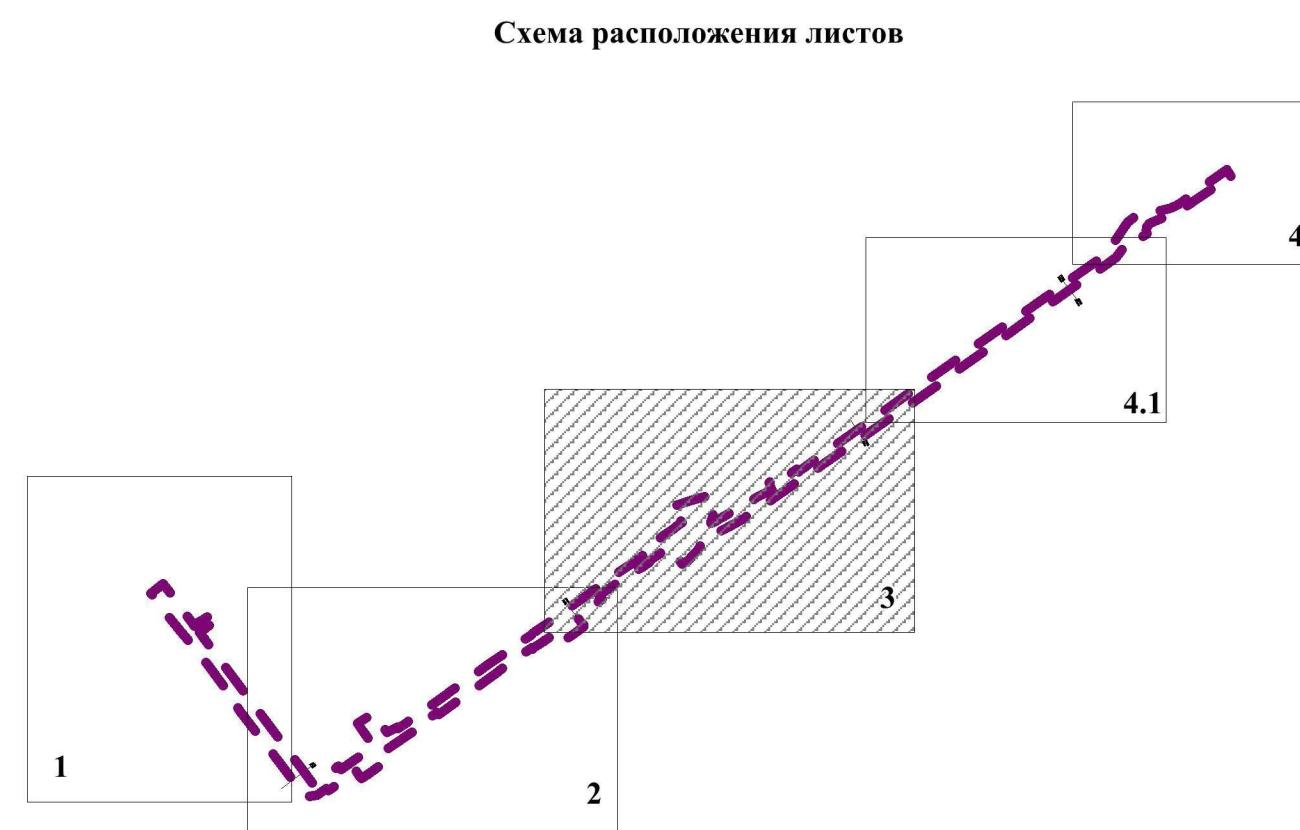

УСЛОВНЫЕ ОБОЗНАЧЕНИЯ ГРАНИЦЫ

- | | |
|--|---|
| | Границы территории, в отношении которой осуществляется подготовка проекта межевания |
| | Существующие красные линии |
| | Существующие элементы планировочной структуры |
| | Красные линии, утверждённые в составе проекта планировки |
| | Планируемые элементы планировочной структуры |
| | Линии отступа от красных линий |
| | Границы и номера образуемых земельных участков, которые после образования будут относиться к территориям общего пользования |
| | Границы и номера образуемых земельных участков |
| | Границы и номера земельных участков, внесённых в ЕГРН |

ТРАНСПОРТНАЯ ИНФРАСТРУКТУРА

- Улично-дорожная сеть
 - Проезды
 - Железнодорожный путь общего пользования

Примечание:

1. Земельные участки, образование которых предусмотрено схемой расположения земельного участка или земельных участков на кадастровом плане территории, срок действия которой не истёк в границах проектирования, отсутствуют.

						Раздел 3. Материалы по обоснованию проекта планировки территории. Графическая часть. Чертеж межевания территории 1 этап. М 1:1000	Лист
							1.3
Изм.	Кол. уч.	Лист	№док.	Подп.	Дата		