


План кровли с водостоками

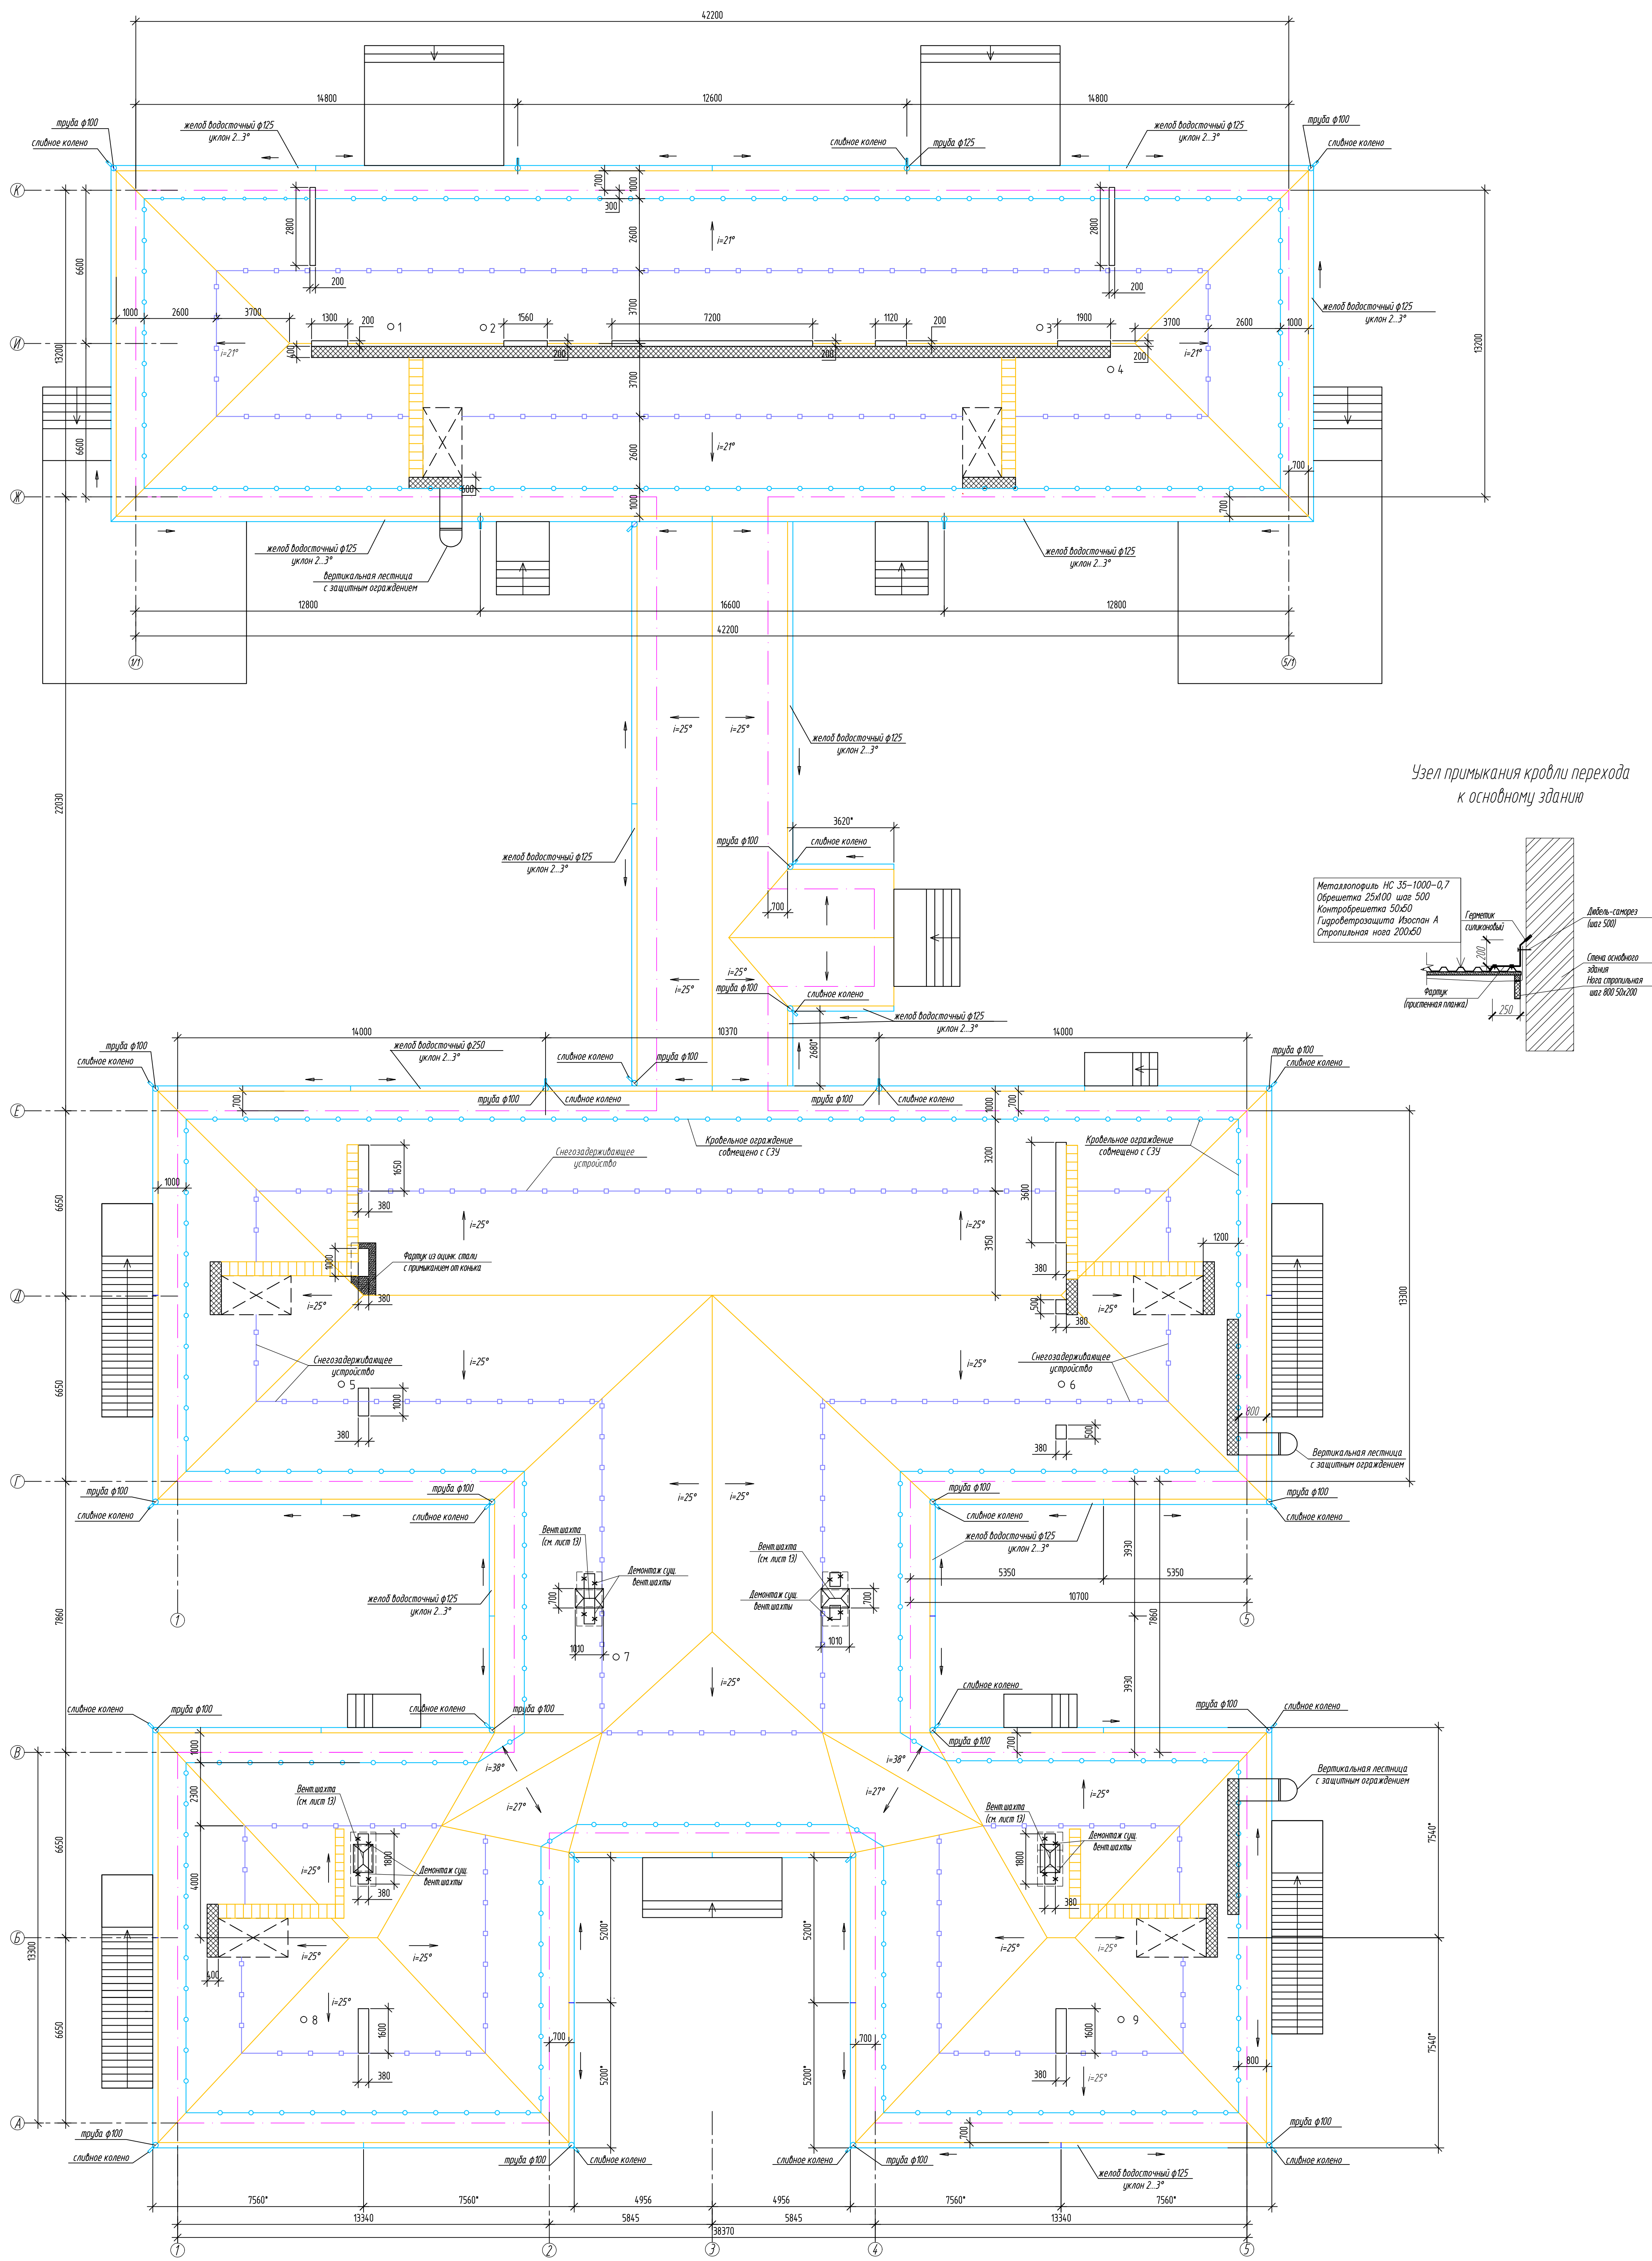

Спецификация материалов вент. шахт

Поз.	Обозначение	Наименование	Ед. изм.	Кол.	Примечание
1		Кирпичная кладка вент. шахт	м ³	30,62	
2		Слой теплоизоляции $\lambda=0,1$ м	м ²	135,32	вместо вент. шахт
3		Положительная теплоизоляция Истон В	м ²	294,37	
4		Наносит на базальтовую вату теплоизоляцию Истон В	м ³	16,84	НБ
5		Система кровли $\lambda=0,05$ м	м ³	7,65	
6		Вертикальная лестница с защитным ограждением	шт./м	3/27	

Условные обозначения

- Кровельный настил
- Кровельное ограждение
- Система кровли
- Кровельная лестница
- Сливовая труба
- Вент. шахта
- Финишная труба и ее нипель

Примечания

1. При устройстве наружной водосточной системы из металла использовать металлургическую сталь.

СТ-001/20-2020-004-АСГЧ					
Технический проект кровли вент. шахт для "Тех. Эксп." расположенного по адресу: г. Москва, ул. Ленинская, 17					
Имя	Фамилия	Адрес	Дата	Дата	Дата
Исполнитель	Составитель	Проверен	04.09.2020	04.09.2020	04.09.2020
Водитель	Генератор	Архитектурно-строительные решения	Страна	Лист	Листов
Исполнитель	Генератор	План кровли с водостоками, ограждением и СЗУ	Р	12	
Имя	Фамилия	Дата	04.09.2020	04.09.2020	04.09.2020
Имя	Фамилия	Дата	04.09.2020	04.09.2020	04.09.2020

Корректировка

40